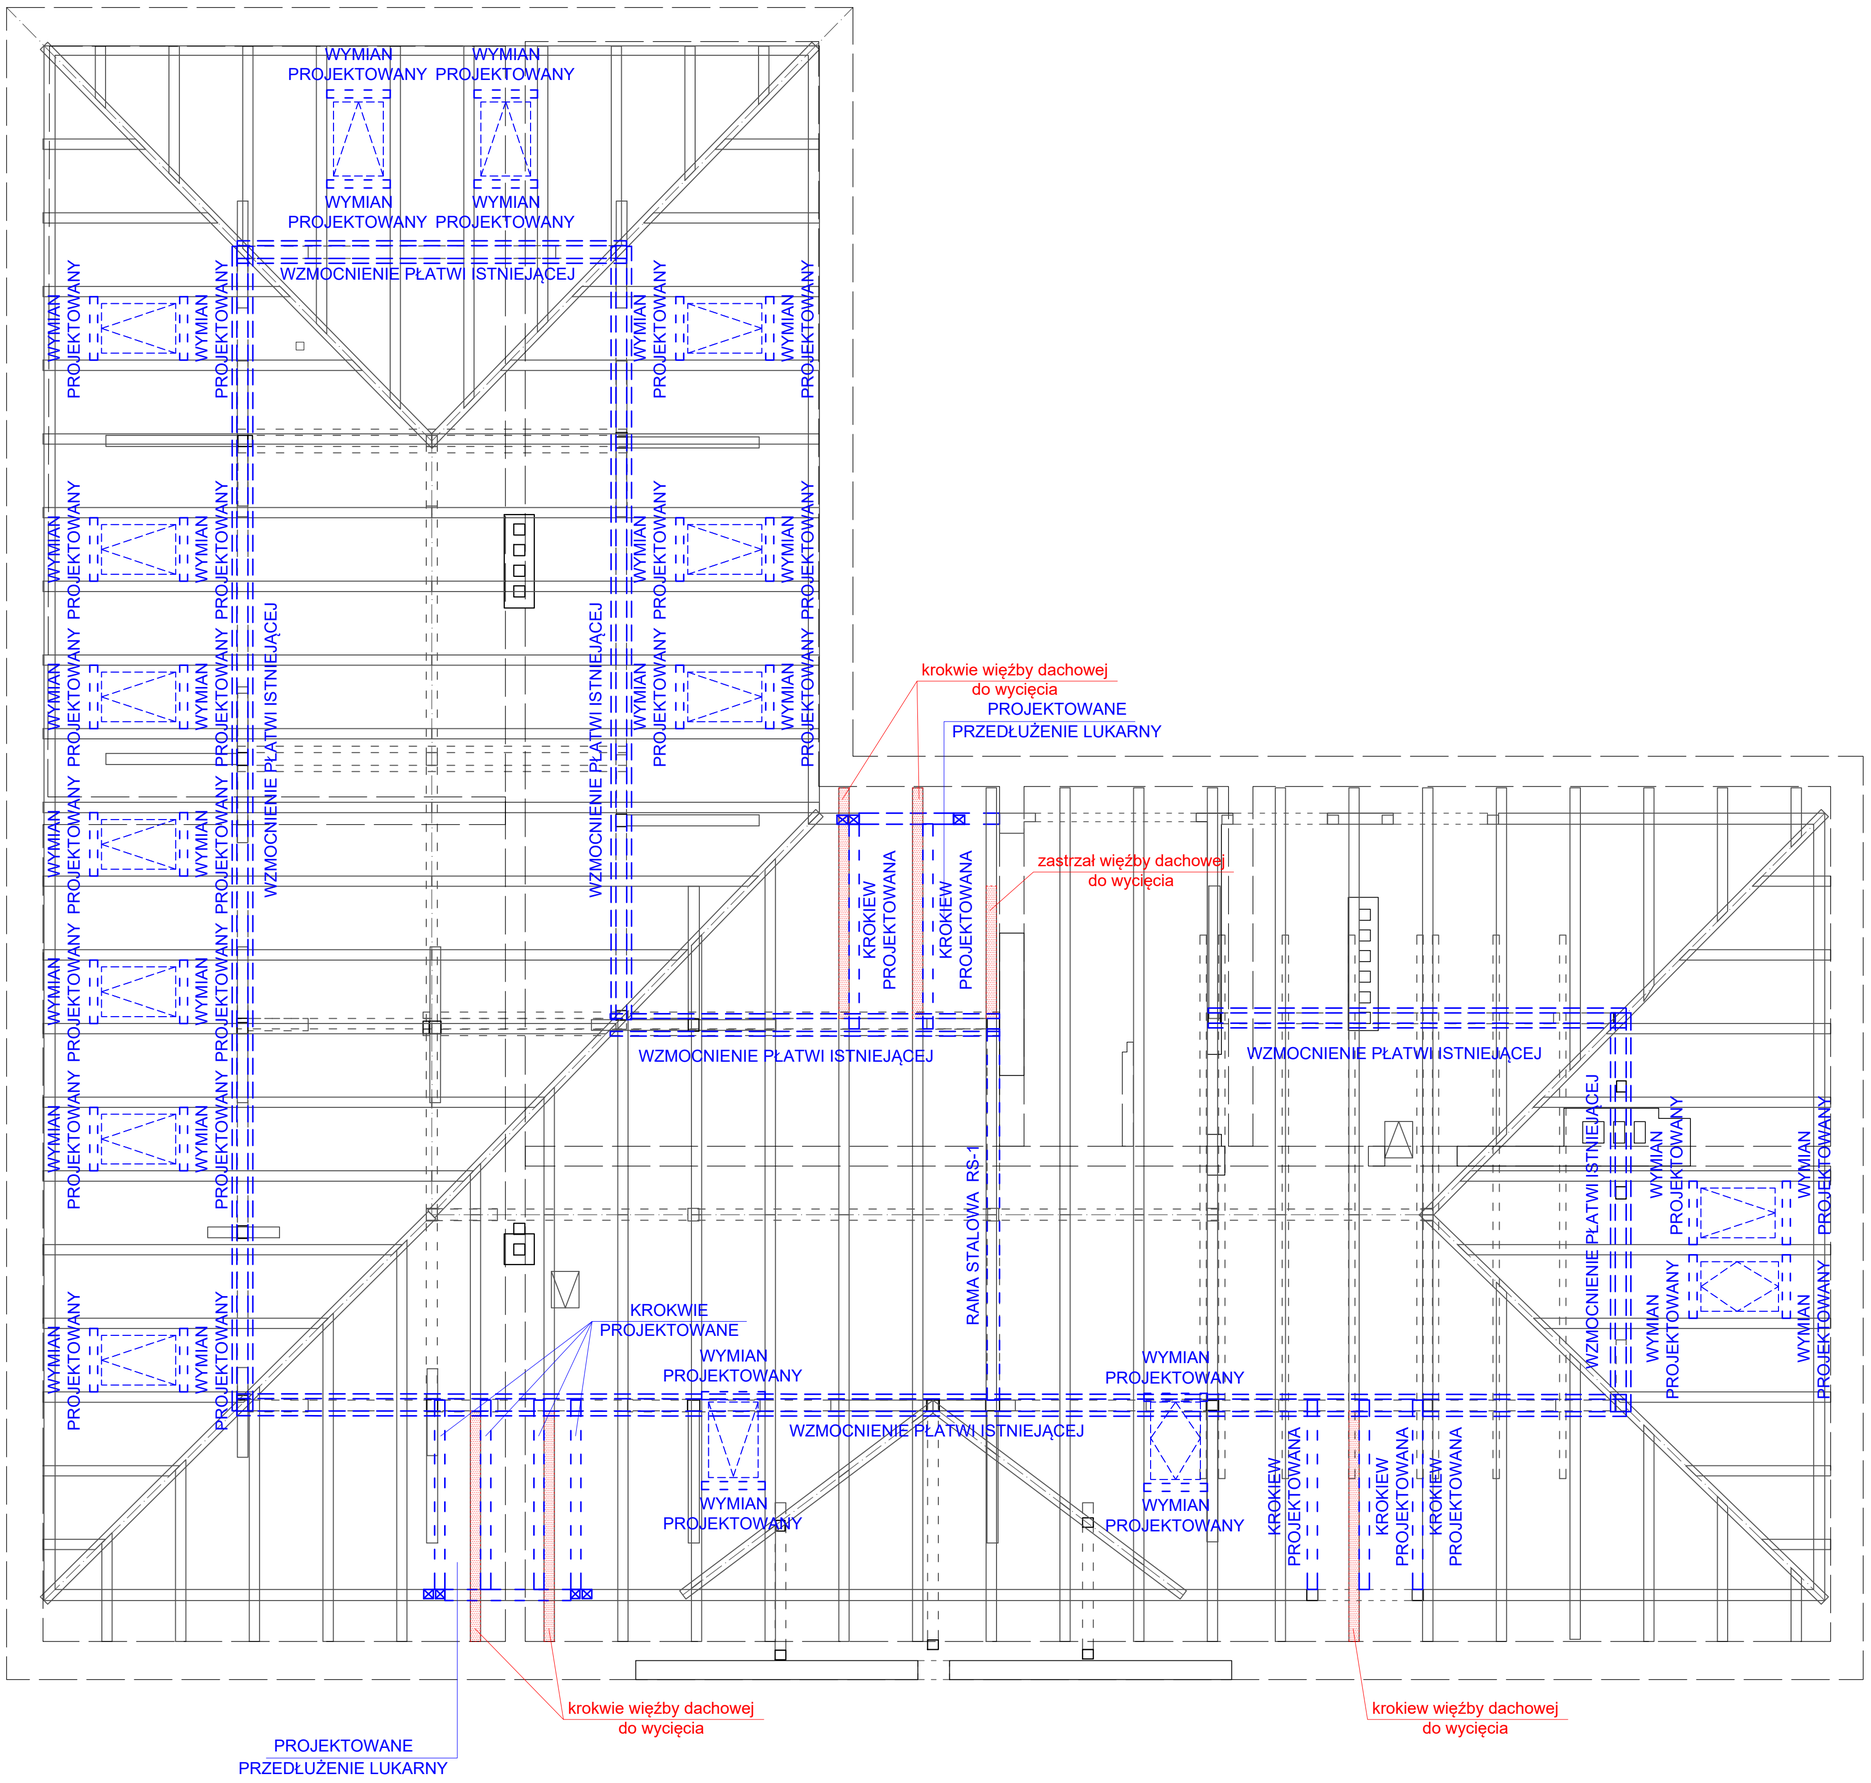

UWAGI
1. WSZYSTKIE WYMIARY ZWERYFIKOWAĆ NA BUDOWIE.
2. RYSUNEK ROZPATRYWAĆ ŁĄCZNIE Z RYSUNKAMI ARCHITEKTURY I INSTALACJI.
3. RYSUNEK ROZPATRYWAĆ ŁĄCZNIE Z OPISEM TECHNICZNYM KONSTRUKCJI.
4. SZCZEGÓŁY WG PROJEKTU WYKONAWCZEGO KONSTRUKCJI

KONSTRUKCJA
1. BETON KLASY C20/25
2. STAL ZBROJENIOWA:
   # - AIIIN BST500S
   Ø - A-0
3. OTULINA:OTULINA:
   - ŚCIANA ŻELBETOWA: Cnom=25mm
4. STAL KSZTAŁTOWA S235
5. DREWNO KLASY C24 CZTEROSTRONNIE STRUGANE, IMPREGNOWANE
6. ŚCIANY PROJEKTOWANE PRZEMUROWAĆ ZE ŚCIANAMI ISTNIEJĄCYMI NA STRZEPIA.

LEGENDA:
- ELEMENTY WIĘŹBY ISTNIEJĄCE
- ELEMENTY WIĘŹBY DO USUNIĘCIA
- ELEMENTY WIĘŹBY PROJEKTOWANE

NAZWA PROJEKTU
REMONT I PRZEBUDOWA CZĘŚCI BUDYNKU "SCHRONISKO DLA KOBIET" PRZY UL. PIASECZNEJ 4 W SZCZECINIE

LOKALIZACJA INWESTYCJI
UL. PIASECZNA 4, 70-892 SZCZECIN
DZ. NR 154/3, OBRĘB DĄBIE 195

INWESTOR
GMINA MIASTO SZCZECIN - ZARZĄD BUDYNKÓW I LOKALI KOMUNALNYCH
UL. MARIACKA 25, 70-546 SZCZECIN

JEDNOSTKA PROJEKTOWA
Studio Projektowe Wojciech Ostrowski
ul. Mickiewicza 140/7, 71-153 Szczecin
tel: 500-337-147
mail: wojciech.ostrowski@kbwo.pl

BRANŻA
KONSTRUKCJA

FAZA PROJEKTU
PROJEKT BUDOWLANY

PROJEKTOWAŁ
mgr inż. WOJCIECH OSTROWSKI
upr. bud. ZAP/0006/POOK/12
w specjalności konstrukcyjno-budowlanej
do projektowania bez ograniczeń

SPRAWDZIŁ
mgr inż. ŁUKASZ RZEPKA
upr. bud. ZAP/0008/POOK/08
w specjalności konstrukcyjno-budowlanej
do projektowania bez ograniczeń

OPRACOWAŁA
inż. BARBARA MATRASZEK

NAZWA RYSUNKU
RZUT DACHU

DATA 04/2019

FORMAT 594x650mm | SKALA 1:50 | NR RYSUNKU **K-5**

© Projekt ten chroniony jest prawem zgodnie z Ustawą o Prawie Autorskim. Wszelkie kopiowanie, powielanie, odstępowanie i dokonywanie zmian bez zgody autora jest niedozwolone i podlega karze.
© This drawing is copyright