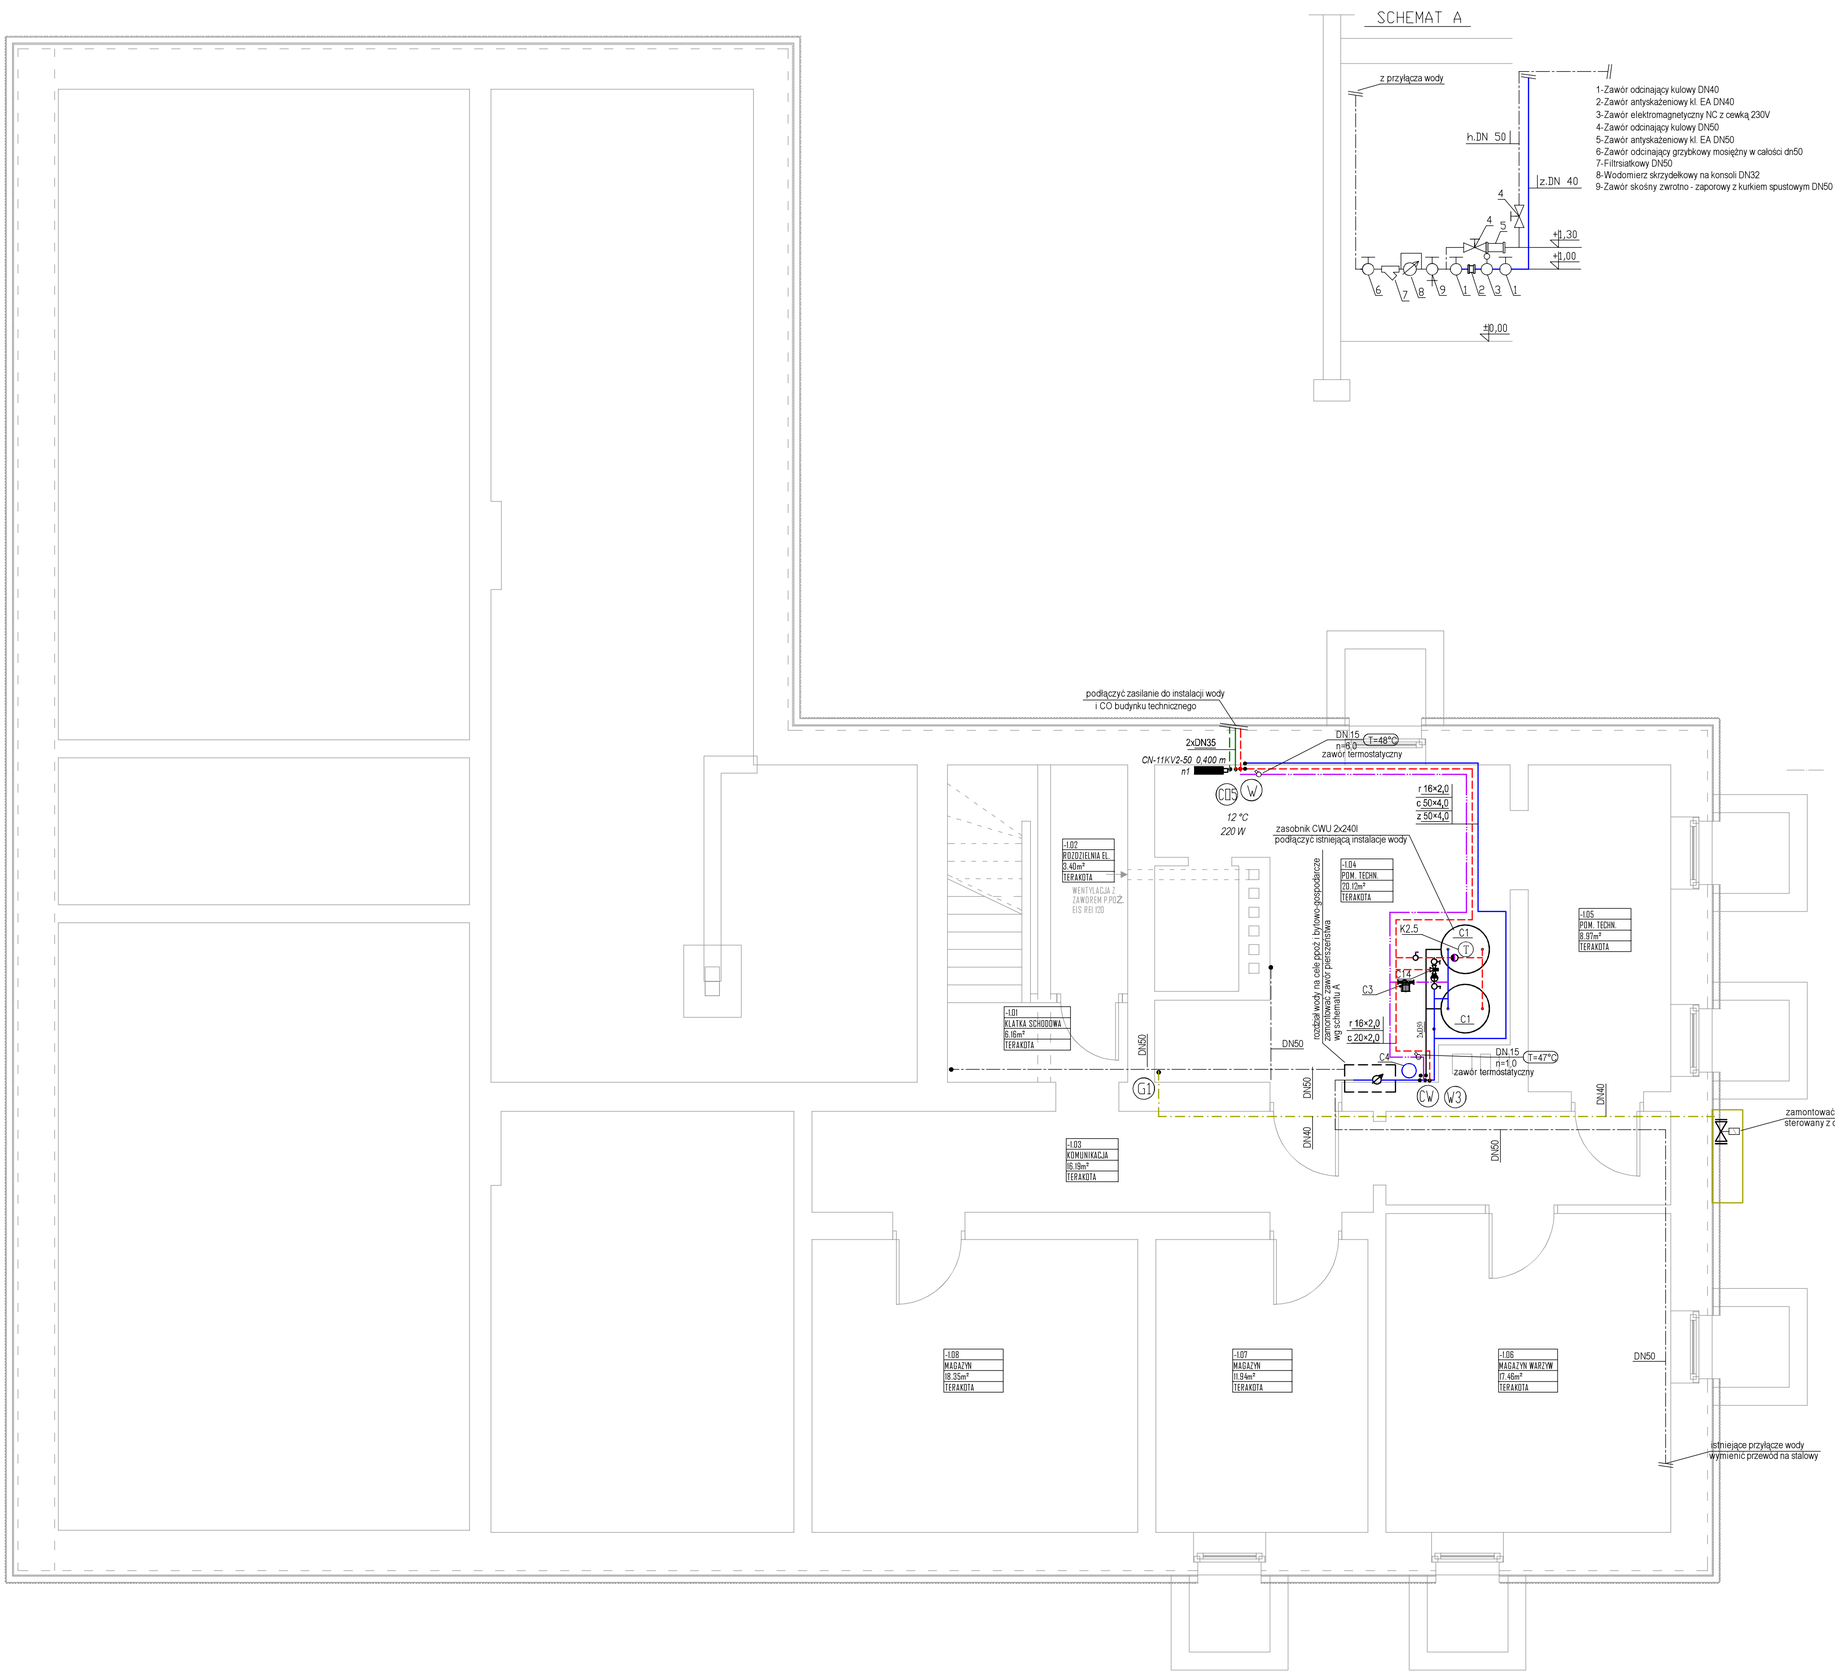

SCHEMAT A

1-Zawór odcinający kulowy DN40
2-Zawór antyskażeniowy kl. EA DN40
3-Zawór elektromagnetyczny NC z cewką 230V
4-Zawór odcinający kulowy DN50
5-Zawór antyskażeniowy kl. EA DN50
6-Zawór odcinający grzybkowy mosiężny w całości dn50
7-Filtrsiatkowy DN50
8-Wodomierz skrzydełkowy na konsoli DN32
9-Zawór skośny zwrotno - zaporowy z kurkiem spustowym DN50

OBJAŚNIENIA:

- 2xDN15 — instalacja CO prowadzona po wierzchu
- 2x40x3,5 — instalacja CO prowadzona w warstwach posadzki
- c 20×2,0 — instalacja ciepłej wody
- z 25×2,5 — instalacja zimnej wody
- r 16×2,0 — instalacja cyrkulacji
- de50 >=1% — instalacja kanalizacji
- DN50 — instalacja hydrantowa
- DN40 — instalacja gazu
- K2 — pion kanalizacji
- W — piony wody
- CO — pion ogrzewania
- H — pion instalacji hydrantowej
- G — pion instalacji gazowej
- CW — pion instalacji zasilania zasobnika CWU
- powietrze wywiewane
- powietrze nawiewane
- grzejnik płytowy
- drzwi wyposażyć w podcięcie kontaktowe o pow. min. 220cm
- 905W — projektowane obciążenie cieplne
- ti=20°C — projektowane temperatura w pomieszczeniu
- n2.5 — nastawa wkładki zaworowej

UWAGA:

WSZYSTKIE WYMIARY NALEŻY SPRAWDZIĆ NA BUDOWIE.

WSZYSTKIE ROBOTY BUDOWLANE NALEŻY PROWADZIĆ ZGODNIE Z ZASADAMI WIEDZY TECHNICZNEJ, SZTUKI BUDOWLANEJ ORAZ OBOWIĄZUJĄCYMI PRZEPISAMI I NORMAMI (OBOWIĄZUJĄCYMI I ZALECANYMI) NA WSZYSTKICH ETAPACH REALIZACJI INWESTYCJI NALEŻY DOTRZYMAĆ REŻIMÓW TECHNOLOGICZNYCH ZALECANYCH PRZEZ DOSTAWCÓW TECHNOLOGII POSZCZEGÓLNYCH ELEMENTÓW WBUDOWYWANYCH W REALIZOWANYCH OBIEKTACH.

REWIZJA NR 2: .....

REWIZJA NR 1: .....

PROJEKT CHRONIONY PRAWEM AUTORSKIM, DO JEDNORAZOWEGO WYKORZYSTANIA. ZABRANIA SIĘ PRZEKAZYWANIA OSOBOM TRZECIM, ROZPOWSZECHNIANIA ORAZ UŻYWANIA DO INNYCH CELÓW BEZ ZGODY AUTORA

JEDNOSTKA PROJEKTOWA: C+HO aR s.c.
adres: ul. Sowińskiego 24/1p 70-236 Szczecin
telefony: t/f: +48 91 433 1444, +48 601 276 161, +48 661 971 279

PROJEKT: **REMONT I PRZEBUDOWA CZĘŚCI BUDYNKU "SCHRONISKO DLA KOBIET" PRZY UL. PIASECZNEJ 4 W SZCZECINIE**

ADRES: UL. PIASECZNA 4, 70-892 SZCZECIN

NR EWIDENCYJNY DZIAŁKI: 154/3; OBRĘB DĄBIE 195

INWESTOR: GMINA MIASTO SZCZECIN - ZARZĄD BUDYNKÓW I LOKALI KOMUNALNYCH
UL. MARIACKA 25, 70-546 SZCZECIN

FAZA: **PROJEKT WYKONAWCZY**

PROJEKTANT: **mgr inż. PAWEŁ NEJRANOWSKI**
INSTALACJE SANITARNE: upr. proj. nr ZAP/0082/PODS/14 w specjalności instalacyjnej do projektowania bez ograniczeń
SPRAWDZAJĄCY: **mgr inż. JERZY NEJRANOWSKI**
INSTALACJE SANITARNE: upr. proj. nr 8/97 w specjalności instalacyjnej do projektowania bez ograniczeń

TYTUŁ RYSUNKU/SKALA: **RZUT PIWNIC - INSTALACJE SANITARNE** 1:50

DATA: KWIECIEŃ 2019

NR RYSUNKU: **01S**

NR STRONY:

RZUT PIWNIC