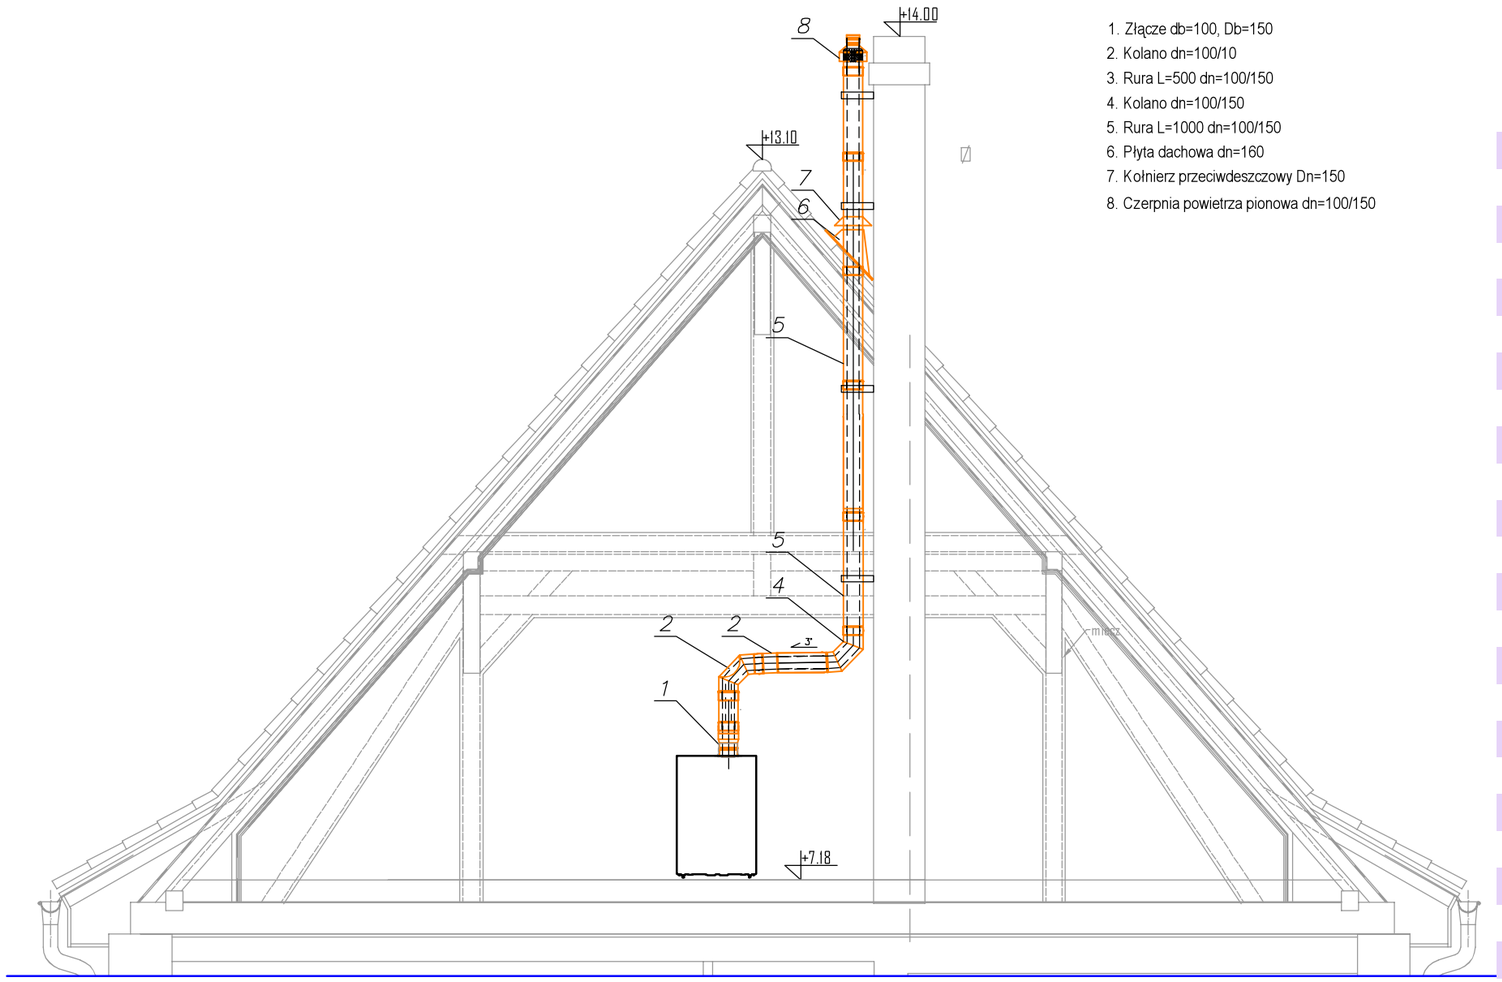

1. Złącze db=100, Db=150
2. Kolano dn=100/10
3. Rura L=500 dn=100/150
4. Kolano dn=100/150
5. Rura L=1000 dn=100/150
6. Płyta dachowa dn=160
7. Kołnierz przeciwdeszczowy Dn=150
8. Czerpnia powietrza pionowa dn=100/150

UWAGA:

WSZYSTKIE WYMIARY NALEŻY SPRAWDZIĆ NA BUDOWIE.

WSZYSTKIE ROBOTY BUDOWLANE NALEŻY PROWADZIĆ ZGODNIE Z ZASADAMI WIEDZY TECHNICZNEJ, SZTUKI BUDOWLANEJ ORAZ OBOWIĄZUJĄCYMI PRZEPISAMI I NORMAMI (OBOWIĄZUJĄCYMI I ZALECANYMI)
NA WSZYSTKICH ETAPACH REALIZACJI INWESTYCJI NALEŻY DOTRZYMAĆ REŻIMÓW TECHNOLOGICZNYCH ZALECANYCH PRZEZ DOSTAWCÓW TECHNOLOGII POSZCZEGÓLNYCH ELEMENTÓW WBUDOWYWANYCH W REALIZOWANYCH OBIEKTACH.

REWIZJA NR 2:	.....
REWIZJA NR 1:	.....

PROJEKT CHRONIONY PRAWEM AUTORSKIM. DO JEDNORAZOWEGO WYKORZYSTANIA. ZABRANIA SIĘ PRZEKAZYWANIA OSOBOM TRZECIM, ROZPOWSZECHNIANIA ORAZ UŻYWANIA DO INNYCH CELÓW BEZ ZGODY AUTORA

JEDNOSTKA PROJEKTOWA	C+HO aR s.c.
adres:	ul. Sowińskiego 24/lp 70-236 Szczecin
telefony:	t/f:+48 91 433 1444, +48 601 276 161, +48 661 971 279

PROJEKT:	**REMONT I PRZEBUDOWA CZĘŚCI BUDYNKU "SCHRONISKO DLA KOBIET"**
	PRZY UL. PIASECZNEJ 4 W SZCZECINIE
ADRES:	
	UL. PIASECZNA 4, 70-892 SZCZECIN
NR EWIDENCYJNY DZIAŁKI:	154/3; OBRĘB DĄBIE 195
INWESTOR:	GMINA MIASTO SZCZECIN - ZARZĄD BUDYNKÓW I LOKALI KOMUNALNYCH
	UL. MARIACKA 25, 70-546 SZCZECIN
FAZA:	
	PROJEKT WYKONAWCZY

PROJEKTANT:	**mgr inż. PAWEŁ NEJRANOWSKI**
INSTALACJE SANITARNE	upr. proj. nr ZAP/0082/POOS/14 w specjalności instalacyjnej do projektowania bez ograniczeń
SPRAWDZAJĄCY:	**mgr inż. JERZY NEJRANOWSKI**
INSTALACJE SANITARNE	upr. proj. nr 8/97 w specjalności instalacyjnej do projektowania bez ograniczeń

TYTUŁ RYSUNKU/SKALA:	**KOMIN - INSTALACJE SANITARNE 1:50**
DATA:	KWIECIEŃ 2019
NR RYSUNKU:	**08S**
NR STRONY:	