UKŁAD SIECI TN–S
OCHRONA OD PORAŻEŃ POPRZEZ SAMOCZYNNE WYŁ. ZASILANIA

UWAGI:

1) OSPRZĘT ELEKTROINSTALACYJNY RENOMOWANYCH FIRM

2) OCHRONA OD PORAŻEŃ POPRZEZ SAMOCHYNNE WYŁ. ZASILANIA

3) UKŁAD SIECI TN–S

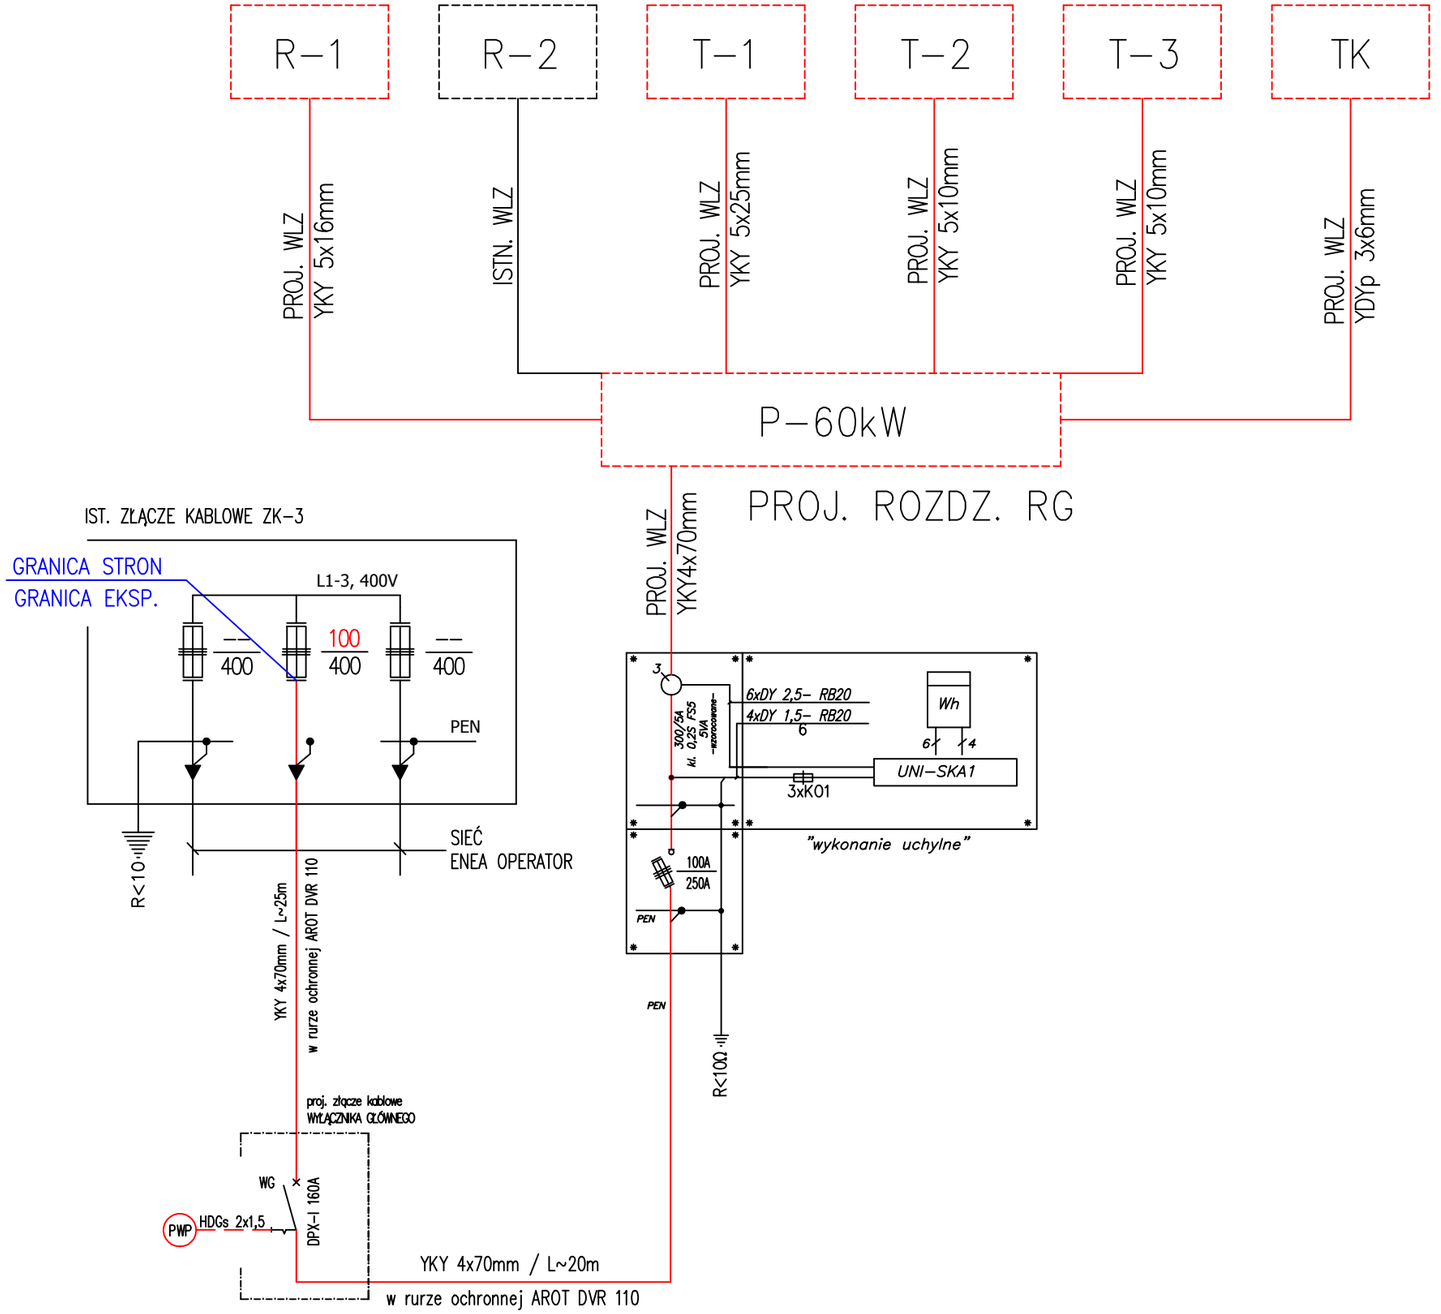

REWIZJA NR 2: .....

REWIZJA NR 1: .....

PROJEKT CHRONIONY PRAWEM AUTORSKIM. DO JEDNORAZOWEGO WYKORZYSTANIA. ZABRANIA SIĘ PRZEKAZYWANIA OSOBOM TRZECIM, ROZPOWSZECHNIANIA ORAZ UŻYWANIA DO INNYCH CELÓW BEZ ZGODY AUTORA

JEDNOSTKA PROJEKTOWA: C+HO aR s.c.
adres: ul. Sowińskiego 24/lp 70-236 Szczecin
telefony: t/f:+48 91 433 1444, +48 601 276 161, +48 661 971 279

PROJEKT: REMONT I PRZEBUDOWA CZĘŚCI BUDYNKU "SCHRONISKO DLA KOBIET" PRZY UL. PIASECZNEJ 4 W SZCZECINIE

ADRES: UL. PIASECZNA 4, 70-892 SZCZECIN

NR EWIDENCYJNY DZIAŁKI: 154/3; OBRĘB DĄBIE 195

INWESTOR: GMINA MIASTO SZCZECIN - ZARZĄD BUDYNKÓW I LOKALI KOMUNALNYCH
UL. MARIACKA 25, 70-546 SZCZECIN

FAZA: **PROJEKT BUDOWLANY**

PROJEKTANT: mgr inż. Piotr Markowski
ARCHITEKTURA upr. proj. nr ZAP/0218/POOE/11
SPRAWDZAJĄCY: mgr inż. Mariusz Piątkowski
ARCHITEKTURA upr. proj. nr ZAP/0125/PWOE/11
OPRACOWANIE: mgr inż. Ernest Ignatowicz

TYTUŁ RYSUNKU/SKALA: SCHEMAT ZASILANIA 1:--

DATA: CZERWIEC 2019

NR RYSUNKU: IE1

NR STRONY: 25