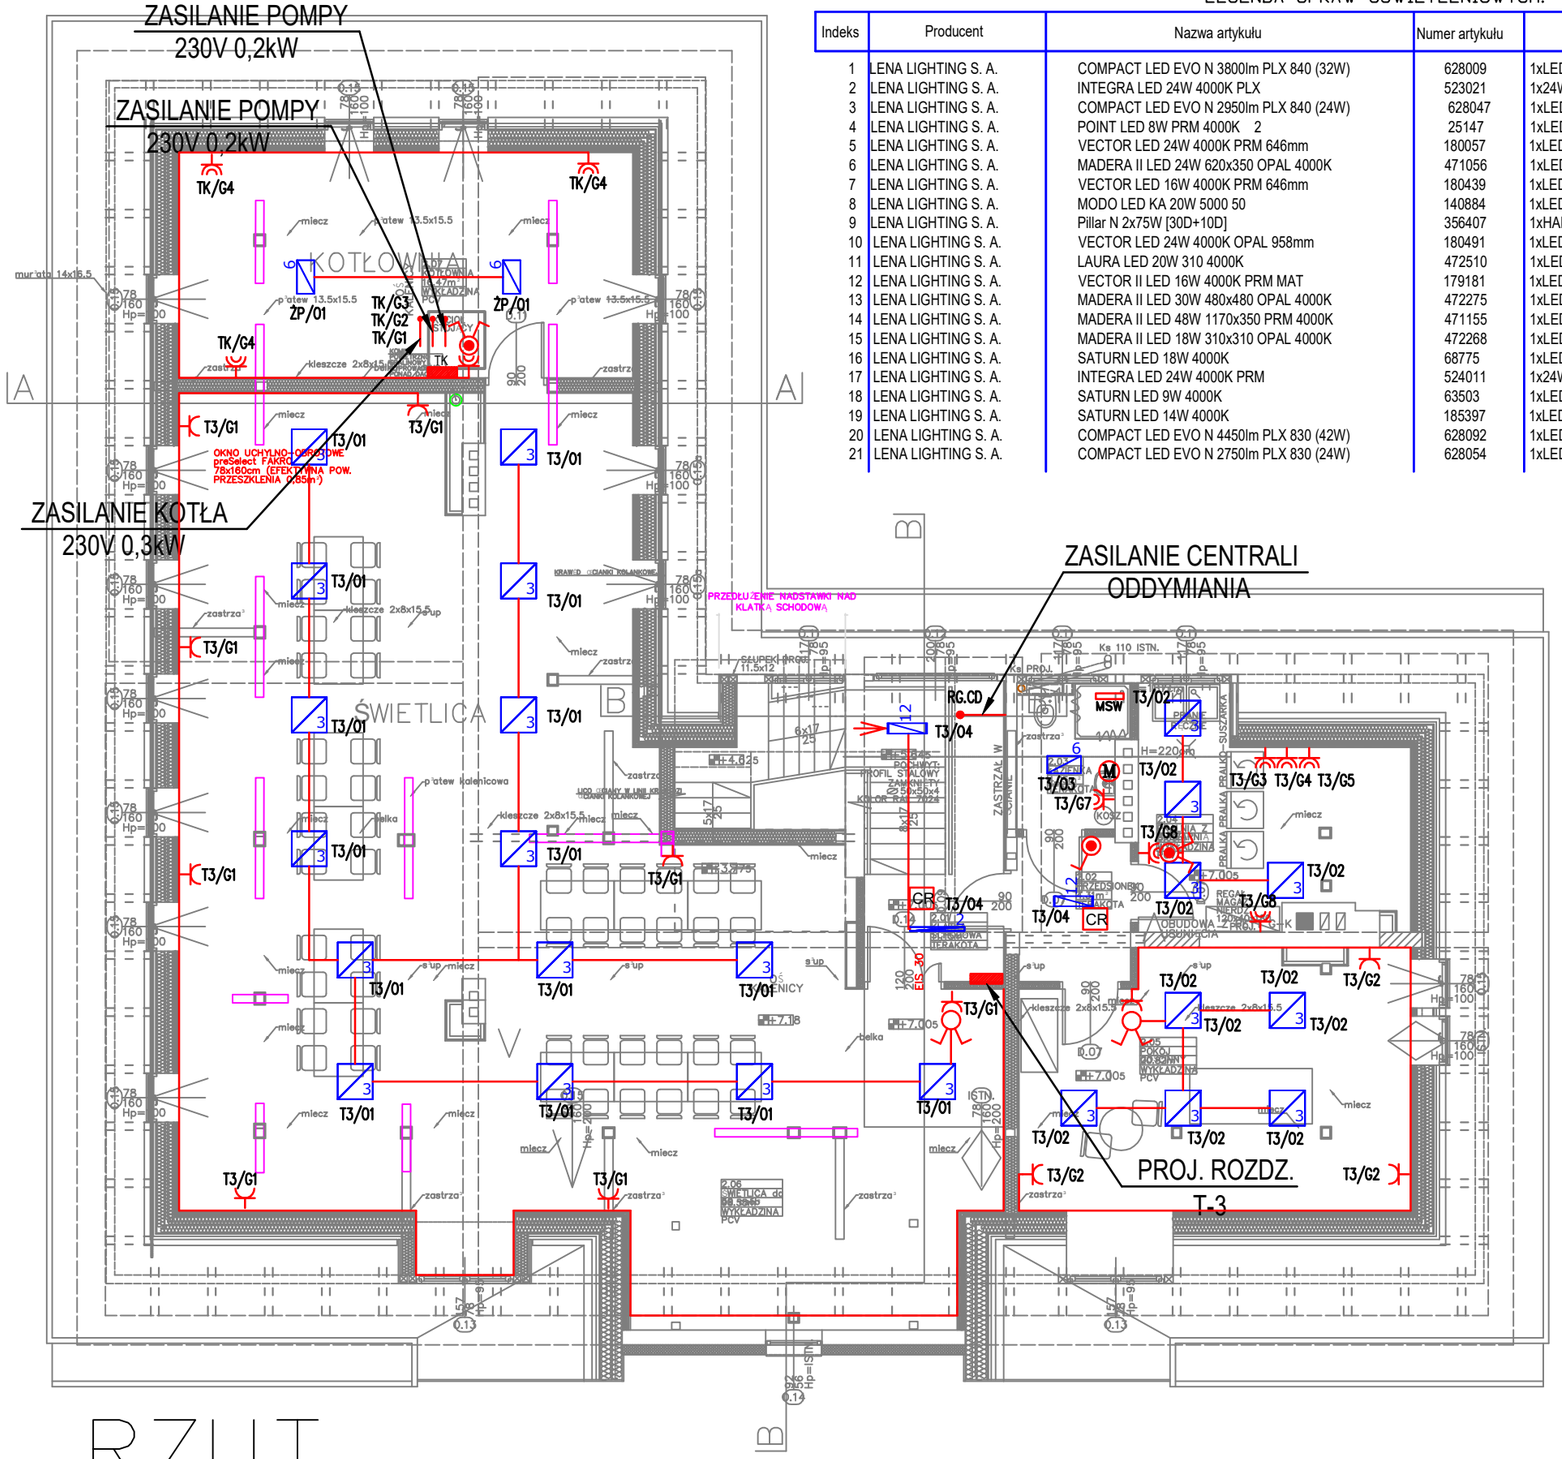

RZUT PODDASZA

LEGENDA OPRAW OŚWIETLENIOWYCH:

Indeks	Producent	Nazwa artykułu	Numer artykułu	Wyposażenie	Strumień Świetlny	Współ. kons.	Moc przyłączowa
1	LENA LIGHTING S. A.	COMPACT LED EVO N 3800lm PLX 840 (32W)	628009	1xLED GO 32W	3800 lm	0.80	33.5 W
2	LENA LIGHTING S. A.	INTEGRA LED 24W 4000K PLX	523021	1x24W	2050 lm	0.80	24 W
3	LENA LIGHTING S. A.	COMPACT LED EVO N 2950lm PLX 840 (24W)	628047	1xLED GO 24W	2950 lm	0.80	25.5 W
4	LENA LIGHTING S. A.	POINT LED 8W PRM 4000K 2	25147	1xLED 8W	810 lm	0.80	11.8 W
5	LENA LIGHTING S. A.	VECTOR LED 24W 4000K PRM 646mm	180057	1xLED 24W	2650 lm	0.80	26 W
6	LENA LIGHTING S. A.	MADERA II LED 24W 620x350 OPAL 4000K	471056	1xLED GO 24W	2150 lm	0.80	23.5 W
7	LENA LIGHTING S. A.	VECTOR LED 16W 4000K PRM 646mm	180439	1xLED 16W	1750 lm	0.80	17 W
8	LENA LIGHTING S. A.	MODO LED KA 20W 5000 50	140884	1xLED GO 20W	1550 lm	0.80	20 W
9	LENA LIGHTING S. A.	Pillar N 2x75W [30D+10D]	356407	1xHALOPAR 30 75W 30D	1300 lm	0.80	75 W
10	LENA LIGHTING S. A.	VECTOR LED 24W 4000K OPAL 958mm	180491	1xLED 24W	2150 lm	0.80	26 W
11	LENA LIGHTING S. A.	LAURA LED 20W 310 4000K	472510	1xLED 20W	1500 lm	0.80	20 W
12	LENA LIGHTING S. A.	VECTOR II LED 16W 4000K PRM MAT	179181	1xLED GO 16W	960 lm	0.80	16 W
13	LENA LIGHTING S. A.	MADERA II LED 30W 480x480 OPAL 4000K	472275	1xLED 30W	2750 lm	0.80	29 W
14	LENA LIGHTING S. A.	MADERA II LED 48W 1170x350 PRM 4000K	471155	1xLED GO 48W	4750 lm	0.80	46.7 W
15	LENA LIGHTING S. A.	MADERA II LED 18W 310x310 OPAL 4000K	472268	1xLED 18W	1350 lm	0.80	18.4 W
16	LENA LIGHTING S. A.	SATURN LED 18W 4000K	68775	1xLED 18W	1750 lm	0.80	18 W
17	LENA LIGHTING S. A.	INTEGRA LED 24W 4000K PRM	524011	1x24W	1900 lm	0.80	24 W
18	LENA LIGHTING S. A.	SATURN LED 9W 4000K	63503	1xLED 9W	870 lm	0.80	11.1 W
19	LENA LIGHTING S. A.	SATURN LED 14W 4000K	185397	1xLED 14W	1400 lm	0.80	17.8 W
20	LENA LIGHTING S. A.	COMPACT LED EVO N 4450lm PLX 830 (42W)	628092	1xLED GO 42W	4450 lm	0.80	43 W
21	LENA LIGHTING S. A.	COMPACT LED EVO N 2750lm PLX 830 (24W)	628054	1xLED GO 24W	2750 lm	0.80	25.5 W

Legenda:

- wypust YDY4x1,5mm
- wypust ścienny YDY3x1,5mm
- łącznik jednobiegunowy
- łącznik świecznikowy
- łącznik schodowy
- łącznik jednobiegunowy IP44
- łącznik świecznikowy IP44
- CR — czujnik ruchu zasięg min. 9m

Legenda:

- gniazdo 230V/16A/IP20
- gniazdo 230V/16A/IP44
- wypust kablowy zakończony puszką przył.
- MSW — MSW (miejscowa szyna wyrównawcza)
- gniazdo 3p+z+n 16A, 400V
- wypust kablowy
- proj. rozdzielnica główna
- M — wentylator mechaniczny zasilany z obw. ośw. zgodnie z wyty. inst. sanitarnych

LEGENDA OPRAW AWARYJNYCH:

Aw1	LUXIONA - Oprawa awaryjna RNO 3W Rozsył Area 2h AT CNBOP
Aw2	LUXIONA - Oprawa awaryjn 4EY 3W Rozsył Area IP44 2h AT CNBOP
Aw3	LUXIONA - Oprawa awaryjna RNC 3W Rozsył Road 2h AT CNBOP
Aw4	LUXIONA - Oprawa awaryjna RPO 3W Rozsył Area 2h AT CNBOP
Ew1	LUXIONA - Oprawa ewakuacyjna jednostronna IFB LED 3h AT CNBOP
Ew2	LUXIONA - Oprawa ewakuacyjna dwustronna IFAC LED 3h AT CNBOP

REWIZJA NR 2:	.....
REWIZJA NR 1:	.....
PROJEKT CHRONIONY PRAWEM AUTORSKIM. DO JEDNORAZOWEGO WYKORZYSTANIA. ZABRANIA SIĘ PRZEKAZYWANIA OSOBOM TRZECIM, ROZPOWSZECHNIANIA ORAZ UŻYWANIA DO INNYCH CELÓW BEZ ZGODY AUTORA	
JEDNOSTKA PROJEKTOWA	C + HO aR s.c.
adres:	ul. Sowińskiego 24/lp 70-236 Szczecin
telefony:	t/f: +48 91 433 1444, +48 601 276 161 +48 661 971 279
PROJEKT:	REMONT I PRZEBUDOWA CZĘŚCI BUDYNKU "SCHRONISKO DLA KOBIET" PRZY UL. PIASECZNEJ 4 W SZCZECINIE
ADRES:	UL. PIASECZNA 4, 70-892 SZCZECIN
NR EWIDENCYJNY DZIAŁKI	154/3; OBRĘB DĄBIE 195
INWESTOR:	GMINA MIASTO SZCZECIN - ZARZĄD BUDYNKÓW I LOKALI KOMUNALNYCH
FAZA:	PROJEKT WYKONAWCZY
PROJEKTANT	mgr inż. Piotr Markowski
	upr. ZAP/0218/POOE/11 w spec. instalacje elektryczne
SPRAWDZAJĄCY	mgr inż. Mariusz Piątkowski
	upr. ZAP/0125/PWOE/11 w spec. instalacje elektryczne
TYTUŁ RYSUNKU/SKALA	RZUT PODDASZA- IE 1:100
DATA:	sierpień 2019
NR. RYSUNKU	IE16
NR STRONY	....