UWAGA:

1. OBLICZENIA POWIERZCHNI OKIEN ODDYMIAJĄCYCH WG PROJEKTU ARCHITEKTURY
2. CZUJKĘ MONTOWAĆ NA STROPIE KLATKI SCHODOWEJ, W CENTRALNYM PUNKCIE
3. PRZYCISKI RPO (RT) MNTOWAĆ NA KLATCE SCHODOWEJ NA WYS. h~1,4m
4. PRZEWODY TYPU: YnTKSY UKŁADAĆ POD TYNKIEM MIN. 5 MM WARSTWĄ ZAPRAWY
5. PRZEWODY NIEPALNE TYPU: NKGs BEZPOŚREDNIO POD TYNKIEM MOCOWANE CO 30cm
6. POŁĄCZENIA WYKONAĆ ZGODNIE Z DTR PRODUCENTA
7. WSZYSTKIE URZĄDZENIA POWINNY POSIADAĆ CERTYFIKAT CNBOP LUB DEKLARACJĘ ZGODNOŚCI

LEGENDA COD:

RPO – RĘCZNY PRZYCISK ODDYMIANIA

OCD – OPTYCZNA CZUJKA DYMU

PM – PUSZKA MONTAŻOWA

ME – SIŁOWNIK ELEKTRYCZNY

CP – CENTRALA POGODOWA

LT – PRZYCISK PRZEWIETRZAJĄCY

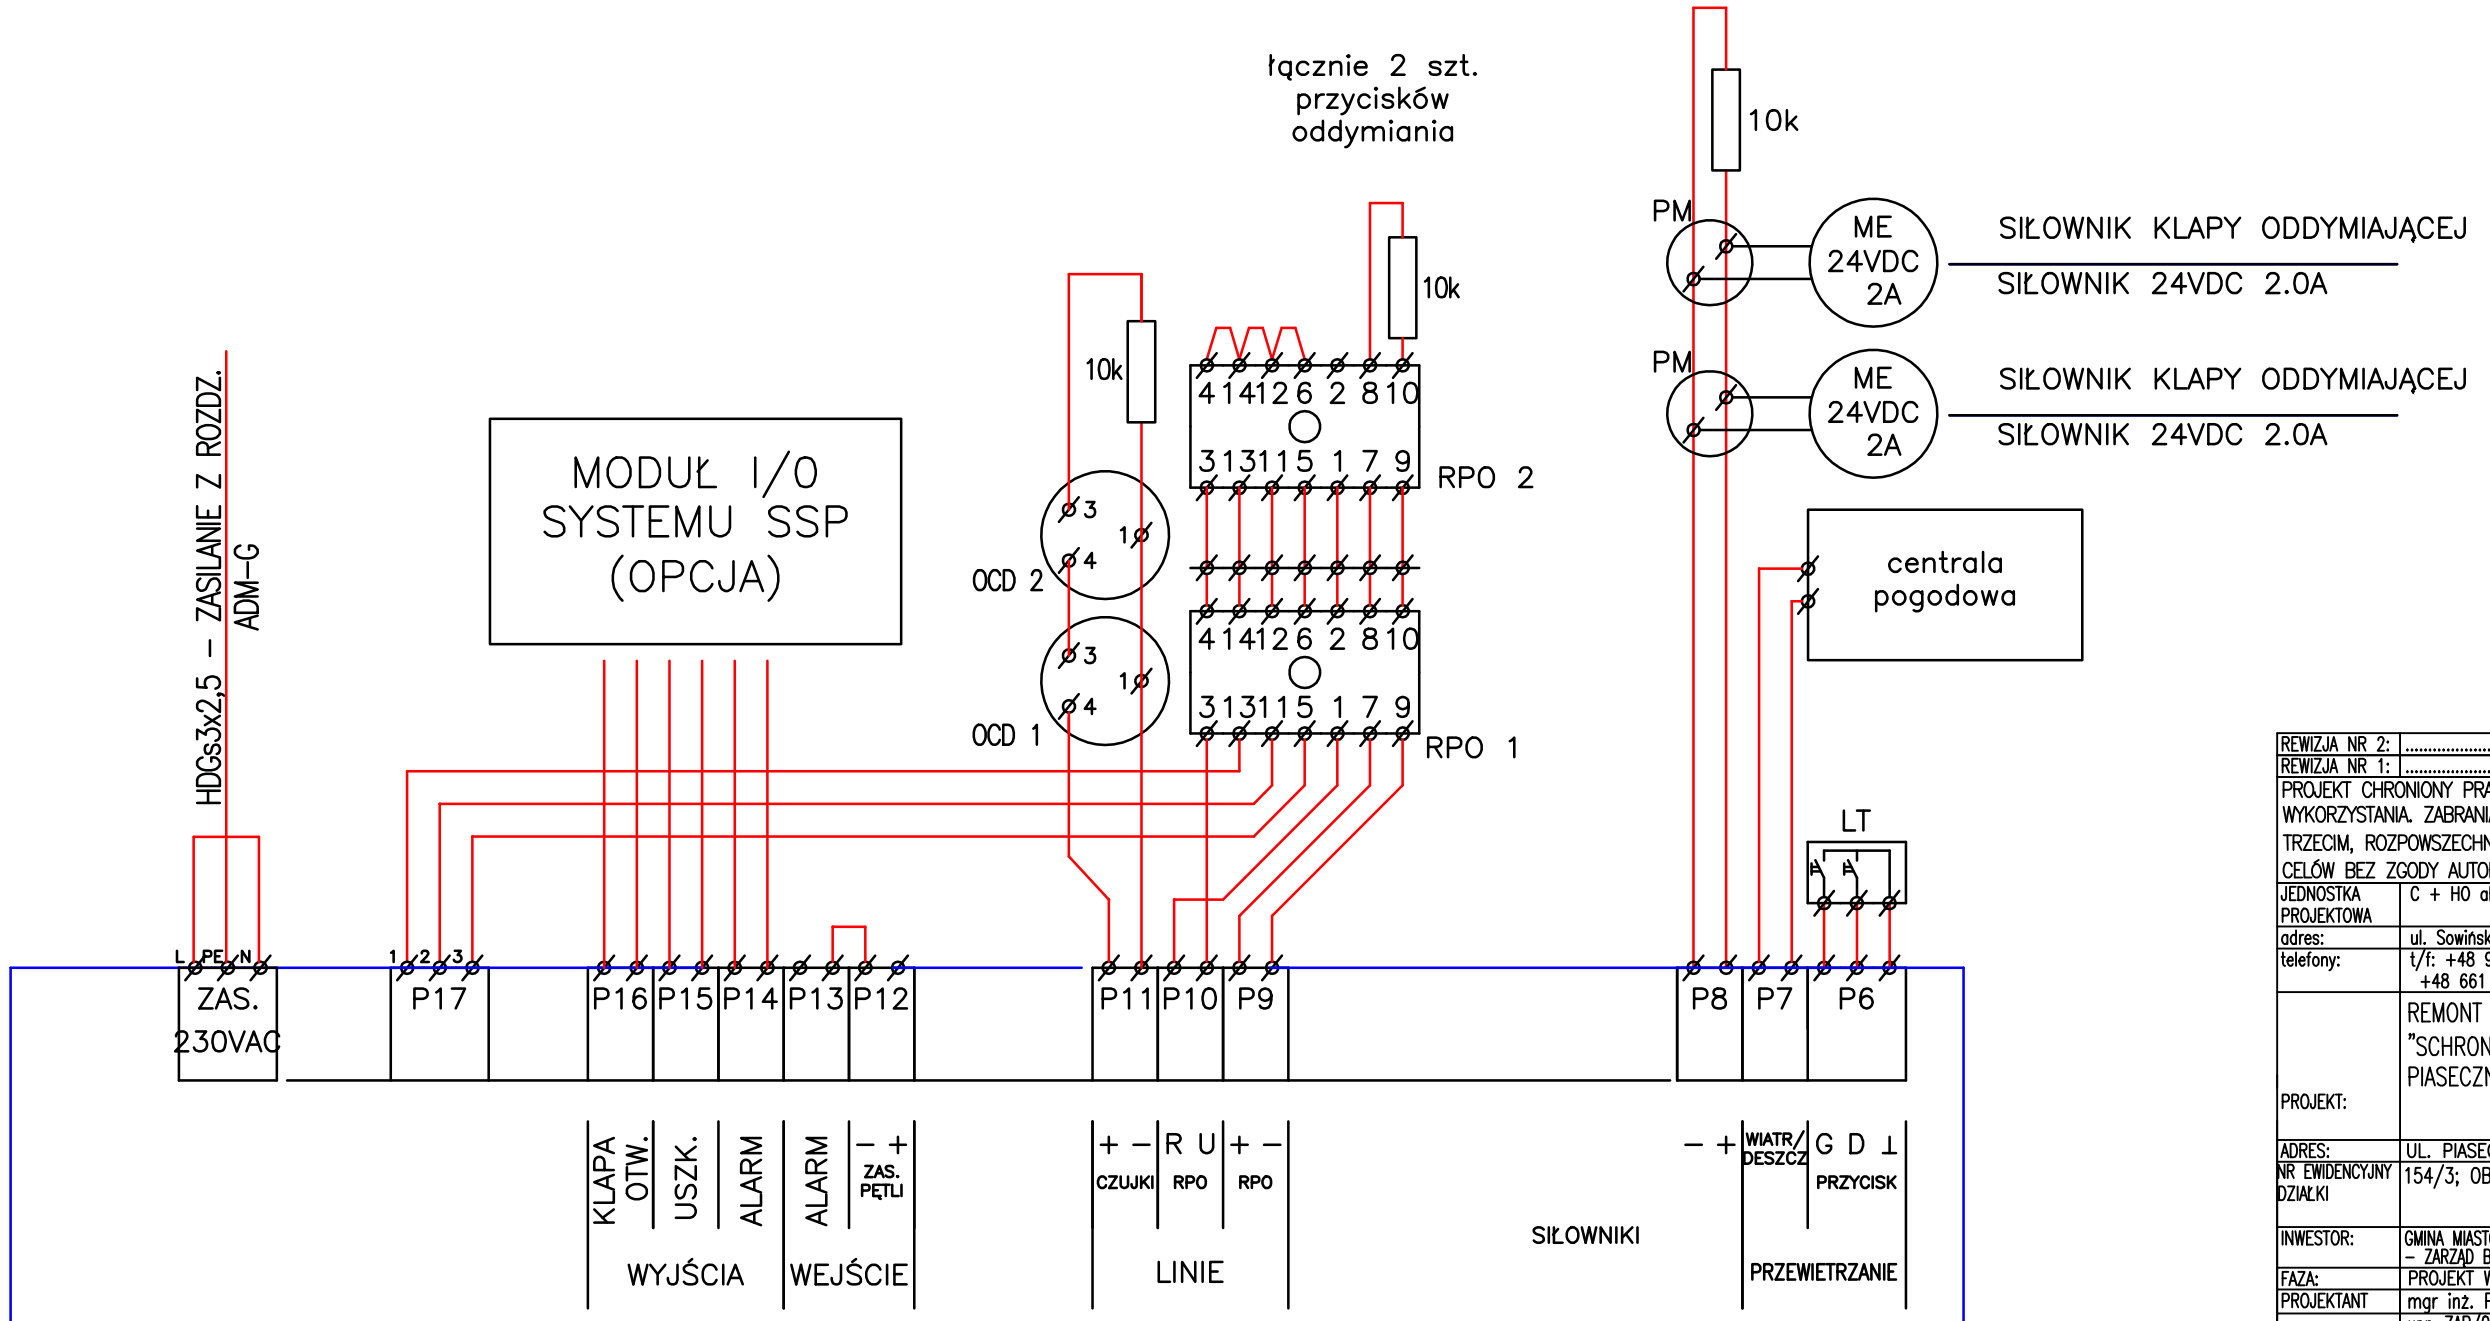

CENTRALA ODDYMIANIA 8A, 2–LINIE, 2–GRUPY, OBUDOWA STALOWA W KOMPLECIE AKUMULATORY 2x3,2Ah, WSPÓŁPRACA Z SAP (OPCJA)

REWIZJA NR 2:	.....
REWIZJA NR 1:	.....
PROJEKT CHRONIONY PRAWEM AUTORSKIM. DO JEDNORAZOWEGO WYKORZYSTANIA. ZABRANIA SIĘ PRZEKAZYWANIA OSOBOM TRZECIM, ROZPOWSZECHNIANIA ORAZ UŻYWANIA DO INNYCH CELÓW BEZ ZGODY AUTORA	
JEDNOSTKA PROJEKTOWA	C + HO aR s.c.
adres:	ul. Sowińskiego 24/lp 70–236 Szczecin
telefony:	t/f: +48 91 433 1444, +48 601 276 161 +48 661 971 279
PROJEKT:	REMONT I PRZEBUDOWA CZĘŚCI BUDYNKU "SCHRONISKO DLA KOBIET" PRZY UL. PIASECZNEJ 4 W SZCZECINIE
ADRES:	UL. PIASECZNA 4, 70–892 SZCZECIN
NR EWIDENCYJNY DZIAŁKI	154/3; OBRĘB DĄBIE 195
INWESTOR:	GMINA MIASTO SZCZECIN – ZARZĄD BUDYNKÓW I LOKALI KOMUNALNYCH
FAZA:	PROJEKT WYKONAWCZY
PROJEKTANT	mgr inż. Piotr Markowski
	upr. ZAP/0218/POOE/11 w spec. instalacje elektryczne
SPRAWDZAJĄCY	mgr inż. Mariusz Piątkowski
	upr. ZAP/0125/PWOE/11 w spec. instalacje elektryczne
TYTUŁ RYSUNKU/SKALA	SCHEMAT CENTRALI ODDYMIANIA 1:x
DATA:	sierpień 2019
NR. RYSUNKU	IE17
NR STRONY	....