LEGENDA OPRAW OŚWIETLENIOWYCH:

Indeks	Producent	Nazwa artykułu	Numer artykułu	Wyposażenie	Strumień Świetlny	Współ. kons.	Moc przyłączowa
1	LENA LIGHTING S. A.	COMPACT LED EVO N 3800lm PLX 840 (32W)	628009	1xLED GO 32W	3800 lm	0.80	33.5 W
2	LENA LIGHTING S. A.	INTEGRA LED 24W 4000K PLX	523021	1x24W	2050 lm	0.80	24 W
3	LENA LIGHTING S. A.	COMPACT LED EVO N 2950lm PLX 840 (24W)	628047	1xLED GO 24W	2950 lm	0.80	25.5 W
4	LENA LIGHTING S. A.	POINT LED 8W PRM 4000K 2	25147	1xLED 8W	810 lm	0.80	11.8 W
5	LENA LIGHTING S. A.	VECTOR LED 24W 4000K PRM 646mm	180057	1xLED 24W	2650 lm	0.80	26 W
6	LENA LIGHTING S. A.	MADERA II LED 24W 620x350 OPAL 4000K	471056	1xLED GO 24W	2150 lm	0.80	23.5 W
7	LENA LIGHTING S. A.	VECTOR LED 16W 4000K PRM 646mm	180439	1xLED 16W	1750 lm	0.80	17 W
8	LENA LIGHTING S. A.	MODO LED KA 20W 5000 50	140884	1xLED GO 20W	1550 lm	0.80	20 W
9	LENA LIGHTING S. A.	Pillar N 2x75W [30D+10D]	356407	1xHALOPAR 30 75W 30D	1300 lm	0.80	75 W
10	LENA LIGHTING S. A.	VECTOR LED 24W 4000K OPAL 958mm	180491	1xLED 24W	2150 lm	0.80	26 W
11	LENA LIGHTING S. A.	LAURA LED 20W 310 4000K	472510	1xLED 20W	1500 lm	0.80	20 W
12	LENA LIGHTING S. A.	VECTOR II LED 16W 4000K PRM MAT	179181	1xLED GO 16W	960 lm	0.80	16 W
13	LENA LIGHTING S. A.	MADERA II LED 30W 480x480 OPAL 4000K	472275	1xLED 30W	2750 lm	0.80	29 W
14	LENA LIGHTING S. A.	MADERA II LED 48W 1170x350 PRM 4000K	471155	1xLED GO 48W	4750 lm	0.80	46.7 W
15	LENA LIGHTING S. A.	MADERA II LED 18W 310x310 OPAL 4000K	472268	1xLED 18W	1350 lm	0.80	18.4 W
16	LENA LIGHTING S. A.	SATURN LED 18W 4000K	68775	1xLED 18W	1750 lm	0.80	18 W
17	LENA LIGHTING S. A.	INTEGRA LED 24W 4000K PRM	524011	1x24W	1900 lm	0.80	24 W
18	LENA LIGHTING S. A.	SATURN LED 9W 4000K	63503	1xLED 9W	870 lm	0.80	11.1 W
19	LENA LIGHTING S. A.	SATURN LED 14W 4000K	185397	1xLED 14W	1400 lm	0.80	17.8 W
20	LENA LIGHTING S. A.	COMPACT LED EVO N 4450lm PLX 830 (42W)	628092	1xLED GO 42W	4450 lm	0.80	43 W
21	LENA LIGHTING S. A.	COMPACT LED EVO N 2750lm PLX 830 (24W)	628054	1xLED GO 24W	2750 lm	0.80	25.5 W

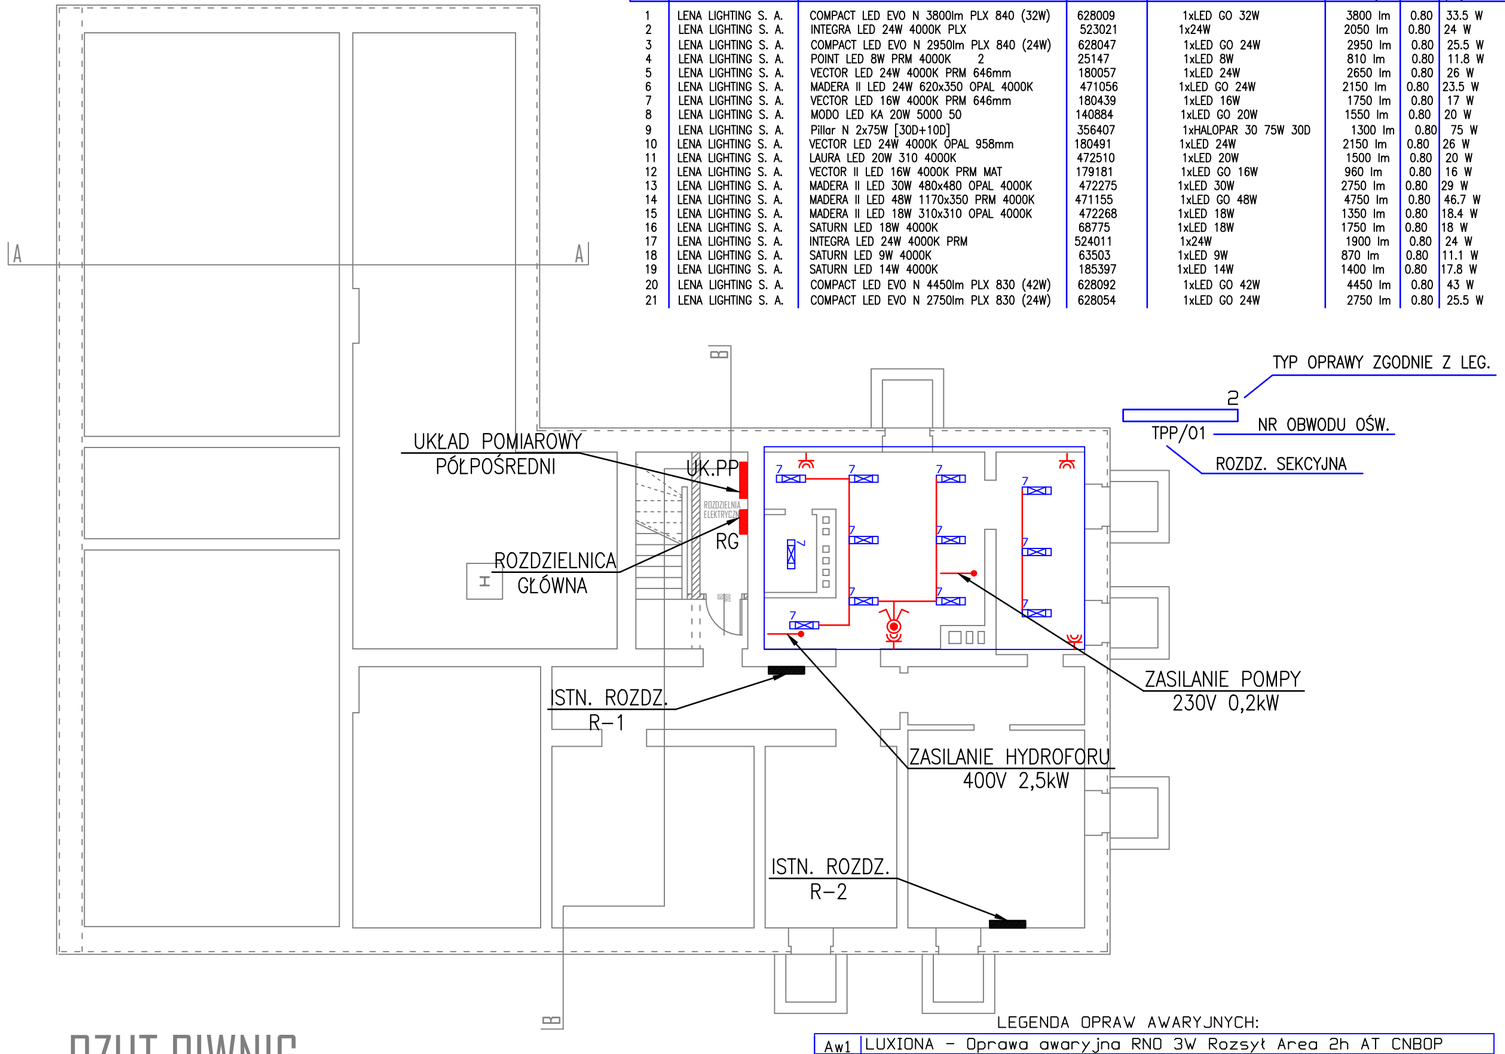

RZUT PIWNIC

LEGENDA OPRAW AWARYJNYCH:

Aw1	LUXIONA - Oprawa awaryjna RNO 3W Rozsyt Area 2h AT CNBOP
Aw2	LUXIONA - Oprawa awaryjn 4EY 3W Rozsyt Area IP44 2h AT CNBOP
Aw3	LUXIONA - Oprawa awaryjna RNC 3W Rozsyt Road 2h AT CNBOP
Aw4	LUXIONA - Oprawa awaryjna RPO 3W Rozsyt Area 2h AT CNBOP
Ew1	LUXIONA - Oprawa ewakuacyjna jednostronna IFB LED 3h AT CNBOP
Ew2	LUXIONA - Oprawa ewakuacyjna dwustronna IFAC LED 3h AT CNBOP

Legenda:

- – wypust YDY4x1,5mm
- – wypust ścienny YDY3x1,5mm
- – łącznik jednobiegunowy
- – łącznik świecznikowy
- – łącznik schodowy
- – łącznik jednobiegunowy IP44
- – łącznik świecznikowy IP44
- CR – czujnik ruchu zasięg min. 9m

Legenda:

- – gniazdo 230V/16A/IP20
- – gniazdo 230V/16A/IP44
- – wypust kablowy zakończony puszką przył.
- – MSW (miejscowa szyna wyrównawcza)
- – gniazdo 3p+z+n 16A, 400V
- – wypust kablowy
- – proj. rozdzielnica główna
- M – wentylator mechaniczny zasilany z obw. ośw. zgodnie z wyty. inst. sanitarnych

REWIZJA NR 2: .....

REWIZJA NR 1: .....

PROJEKT CHRONIONY PRAWEM AUTORSKIM. DO JEDNORAZOWEGO WYKORZYSTANIA. ZABRANIA SI Ę PRZEKAZYWANIA OSOBOM TRZECIM, ROZPOWSZECHNIANIA ORAZ U ŻYWANIA DO INNYCH CELÓW BEZ ZGODY AUTORA

JEDNOSTKA PROJEKTOWA: C+HO aR s.c.

adres: ul. Sowińskiego 24/lp 70-236 Szczecin

telefony: t/f:+48 91 433 1444, +48 601 276 161, +48 661 971 279

PROJEKT: REMONT I PRZEBUDOWA CZĘŚCI BUDYNKU "SCHRONISKO DLA KOBIET" PRZY UL. PIASECZNEJ 4 W SZCZECINIE

ADRES: UL. PIASECZNA 4, 70-892 SZCZECIN

NR EWIDENCYJNY DZIAŁKI: 154/3; OBRĘB DĄBIE 195

INWESTOR: GMINA MIASTO SZCZECIN - ZARZĄD BUDYNKÓW I LOKALI KOMUNALNYCH
UL. MARIACKA 25, 70-546 SZCZECIN

FAZA: PROJEKT BUDOWLANY

PROJEKTANT: mgr inż. Piotr Markowski
ARCHITEKTURA upr. proj. nr ZAP/0218/PODE/11

SPRAWDZAJĄCY: mgr inż. Mariusz Piątkowski
ARCHITEKTURA upr. proj. nr ZAP/0125/PWOE/11

OPRACOWANIE: mgr inż. Ernest Ignatowicz

TYTUŁ RYSUNKU/SKALA: RZUT PIWNICY - IE 1:100

DATA: CZERWIEC 2019

NR RYSUNKU: IE2

NR STRONY: 25