ROZDZIELNICA BG

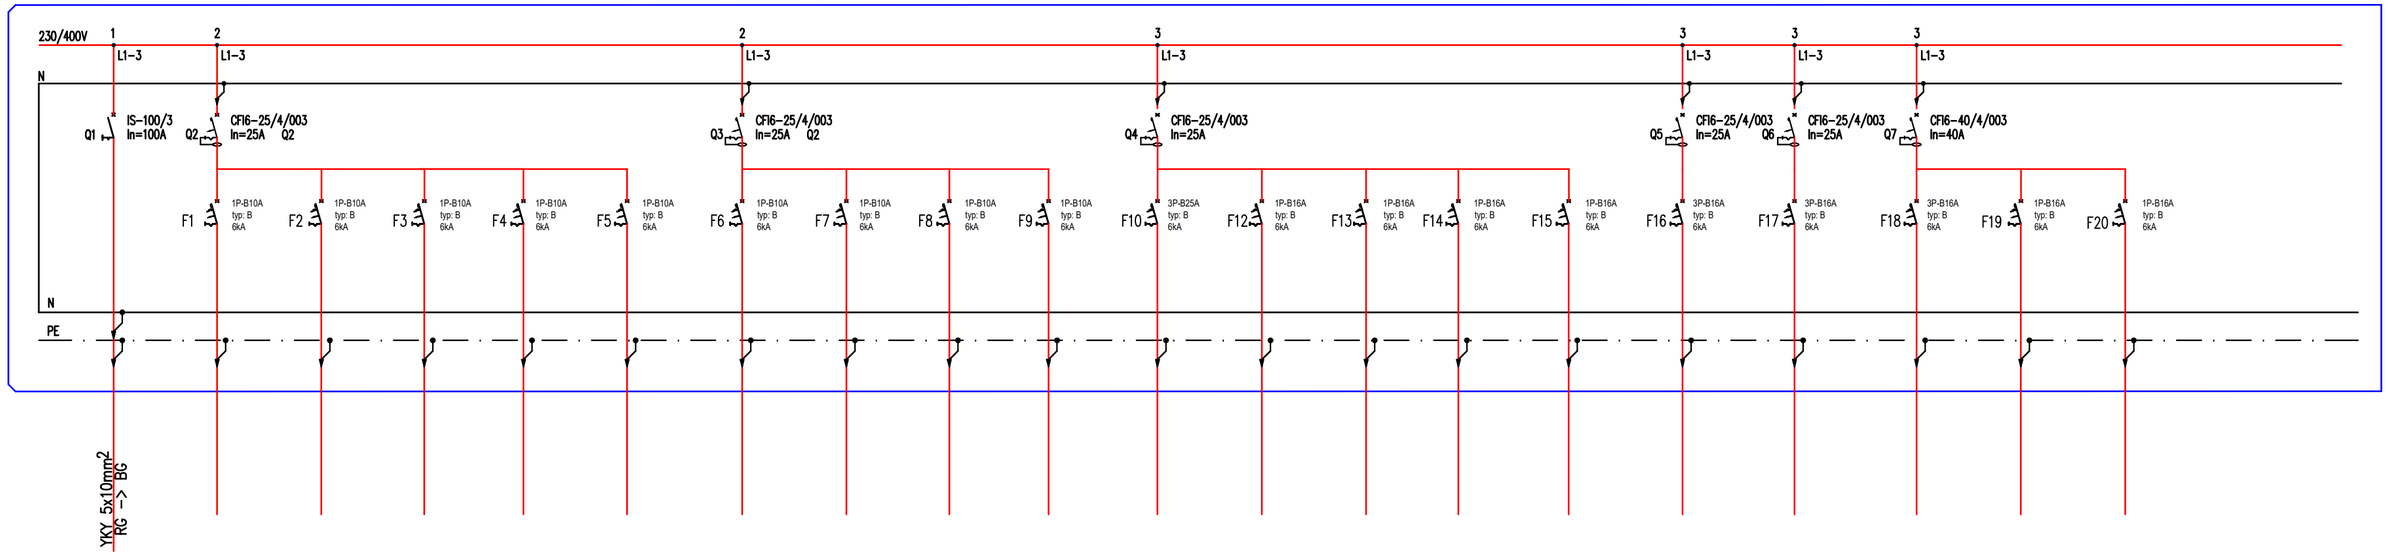

nr obwodu	--	BG/01	BG/02	BG/03	BG/04	BG/05	BG/06	BG/07	BG/08	BG/09	BG/G1	BG/G2	BG/G3	BG/G4	BG/G5	BG/G6	BG/G7	BG/G8	BG/G9	BG/G10
nazwa obwodu	rozłącznik	oświetlenie	oświetlenie	oświetlenie	oświetlenie	oświetlenie	oświetlenie	oświetlenie	oświetlenie	oświetlenie	gniazdo 230V	gniazdo 230V	gniazdo 230V	gniazdo 230V	gniazdo 230V	wypust 400V	wypust 400V	gniazdo 230V	gniazdo 230V	gniazdo 230V
Opis odbiornika	izolacyjny	ogólne	ogólne	ogólne	ogólne	parter	parter	I piętro	I piętro	I piętro	ogólne	ogólne	ogólne	łazienka	łazienka	nagrzewnica	nagrzewnica	chłodnica	chłodnica	chłodnica
	IS-100/3					WC	łazienka	łazienka	WC	WC	piętro I	piętro I	parter	parter	I piętro					
	In=100A																			
typ przewodu	YLY 5x10mm	YDY3,4x1,5mm	YDY3,4x1,5mm	YDY3,4x1,5mm	YDY3,4x1,5mm	YDY3,4x1,5mm	YDY3,4x1,5mm	YDY3,4x1,5mm	YDY3,4x1,5mm	YDY3,4x1,5mm	YDY3x2,5mm	YDY3x2,5mm	YDY3x2,5mm	YDY3x2,5mm	YDY3x2,5mm	YDY5x4mm	YDY5x4mm	YDY5x2,5mm	YDY5x2,5mm	YDY5x2,5mm
moc obwodu[kW]	$\sum$=30,0kW	~0,2kW	~0,2kW	~0,2kW	~0,2kW	~0,2kW	~0,2kW	~0,2kW	~0,2kW	~0,2kW	~1,5kW	~1,5kW	~1,5kW	~1,5kW	~1,5kW	~6,0kW	~6,0kW	~3,0kW	~3,0kW	~3,0kW

UKŁAD SIECI TN-S
OCHRONA OD PORAŻEŃ POPRZEZ SAMOCZYNNE WYŁ. ZASILANIA

UWAGI:

1. INSTALACJE WYKONAĆ JAKO WTYNKOWĄ POD MIN. 5MM WARSTWĄ ZAPRAWY

2. INSTALACJE GNIAZD 230V NALEŻY WYKONAĆ PRZEWODEM YDYŻO3X2,5MM, GNIAZDO 400V DLA POTRZEB KUCHENKI ELEKTRYCZNEJ PRZEWODEM YDYŻO5X2,5MM

3. INSTALACJE OŚWIETLENIOWĄ WYKONAĆ PRZEWODAMI YDYŻO 3, 4 ,5X1,5MM

4. OBOWIĄZKOWO W ROZDZIELNICY ELEKTRYCZNEJ STOSOWAĆ WYŁĄCZNIK RÓŻNICOWO-PRADOWY O CZULOŚĆI 30MA

5. OBIĄZKOWO ZACHOWAĆ STREFĘ O PROMIENIU 60CM OD KRAWĘDZI WANNY LUB NATRYSKU, W KTÓREJ ZABRANIA SIĘ MONTOWAĆ URZĄDZEŃ ELEKTRYCZNYCH

6. WYKONAĆ MSW (MIEJSCOWA SZYNĘ WYRÓWNAWCZĄ) DO KTÓREJ NALEŻY PODŁĄCZYĆ WSZYSTKIE INSTALACJE SANITARNE WYKONANE Z MATERIAŁÓW PRZEWODZĄCYCH.
SZYNĘ NALEŻY POŁACZYĆ Z ZACISKIEM PE ROZDZIELNICY TM PRZEWODEM LGY4MM.

7. W MIARĘ MOŻLIWOŚCI NIE STOSOWAĆ PUSZEK ROZGAŁĘŹNYŹNYCH, A POŁĄCZENIA WYKONYWAĆ POD PUSZKAMI Z OSPRZĘTEM.

REWIZJA NR 2:	.....
REWIZJA NR 1:	.....
PROJEKT CHRONIONY PRAWEM AUTORSKIM. DO JEDNORAZOWEGO WYKORZYSTANIA. ZABRANIA SIĘ PRZEKAZYWANIA OSOBOM TRZECIM, ROZPOWSZECHNIANIA ORAZ UŻYWANIA DO INNYCH CELÓW BEZ ZGODY AUTORA	
JEDNOSTKA PROJEKTOWA	C + HO oR s.c.
adres:	ul. Sowińskiego 24/lp 70-236 Szczecin
telefony:	t/f: +48 91 433 1444, +48 601 276 161 +48 661 971 279
PROJEKT:	REMONT I PRZEBUDOWA CZĘŚCI BUDYNKU "SCHRONISKO DLA KOBIET" PRZY UL. PIASECZNEJ 4 W SZCZECINIE
ADRES:	UL. PIASECZNA 4, 70-892 SZCZECIN
NR EWIDENCYJNY DZIAŁKI	154/3; OBRĘB DĄBIE 195
INWESTOR:	GMINA MIASTO SZCZECIN - ZARZĄD BUDYNKÓW I LOKALI KOMUNALNYCH
FAZA:	PROJEKT WYKONAWCZY
PROJEKTANT	mgr inż. Piotr Markowski
	upr. ZAP/0218/POOE/11 w spec. instalacje elektryczne
SPRAWDZAJĄCY	mgr inż. Mariusz Piątkowski
	upr. ZAP/0125/PWOE/11 w spec. instalacje elektryczne
TYTUŁ RYSUNKU/SKALA	SCHEMAT ROZDZIELNICY BG 1:100
DATA:	sierpień 2019
NR. RYSUNKU	IE6
NR STRONY	....