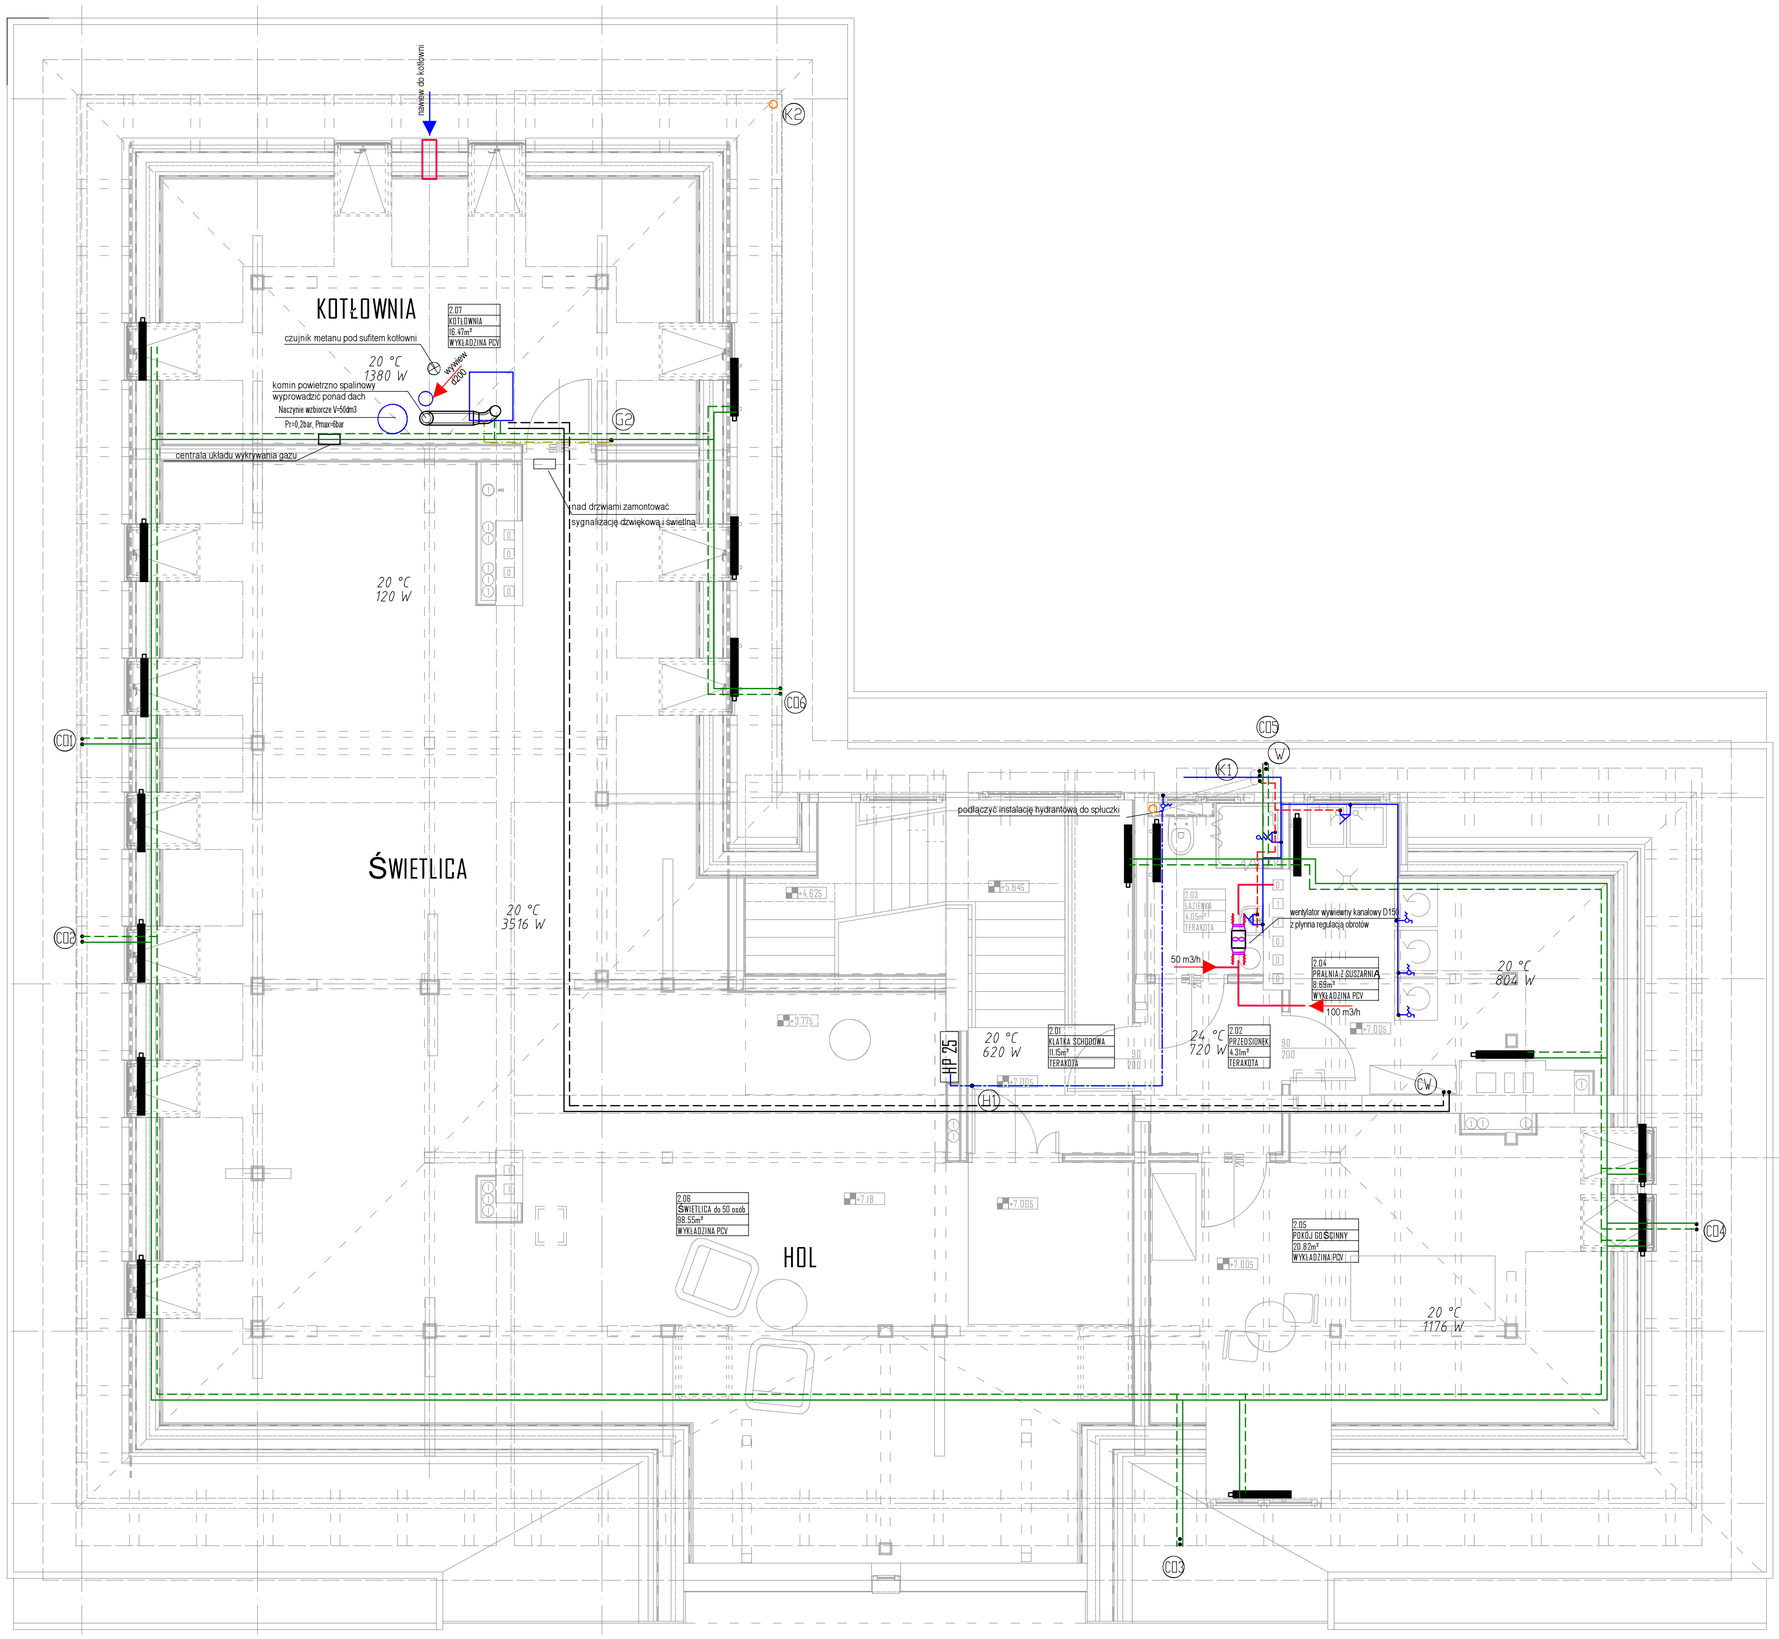


# RZUT PODDASZA

## OBJAŚNIENIA:

- instalacja CO zasilanie
- instalacja CO powrót
- instalacja zasilania zasobnika cwu
- instalacja ciepłej wody
- instalacja zimnej wody
- instalacja cyrkulacji
- instalacja hydrantowa
- instalacja gazu
- instalacja wentylacji
- K2 — pion kanalizacji
- W — piony wody
- CO — pion ogrzewania
- H — pion instalacji hydrantowej
- G — pion instalacji gazowej
- CW — pion instalacji zasilania zasobnika CWU
- powietrze wywiewane
- powietrze nawiewane
- grzejnik płytowy
- wentylator łazienkowy 50m/h, 27dB(A), 8W/230V
- drzwi wyposażyć w podcięcie kontaktowe o pow. min. 220cm
- 905W — projektowane obciążenie cieplne
- ti=20°C — projektowane temperatura w pomieszczeniu

## UWAGA:

WSZYSTKIE WYMIARY NALEŻY SPRAWDZIĆ NA BUDOWIE.

WSZYSTKIE ROBOTY BUDOWLANE NALEŻY PROWADZIĆ ZGODNIE Z ZASADAMI WIEDZY TECHNICZNEJ, SZTUKI BUDOWLANEJ ORAZ OBOWIĄZUJĄCYMI PRZEPISAMI I NORMAMI (OBOWIĄZUJĄCYMI I ZALECANYMI) NA WSZYSTKICH ETAPACH REALIZACJI INWESTYCJI NALEŻY DOTRZYMAĆ REŻIMÓW TECHNOLOGICZNYCH ZALECANYCH PRZEZ DOSTAWCÓW TECHNOLOGII POSZCZEGÓLNYCH ELEMENTÓW WBUDOWYWANYCH W REALIZOWANYCH OBIEKTACH.

REWIZJA NR 2: .....

REWIZJA NR 1: .....

PROJEKT CHRONIONY PRAWEM AUTORSKIM. DO JEDNORAZOWEGO WYKORZYSTANIA. ZABRANIA SIĘ PRZEKAZYWANIA OSOBOM TRZECIM, ROZPOWSZECHNIANIA ORAZ UŻYWANIA DO INNYCH CELÓW BEZ ZGODY AUTORA

JEDNOSTKA PROJEKTOWA: C+HO aR s.c.
adres: ul. Sowińskiego 24/1p 70-236 Szczecin
telefony: t/f: +48 91 433 1444, +48 601 276 161, +48 661 971 279

PROJEKT: **REMONT I PRZEBUDOWA CZĘŚCI BUDYNKU "SCHRONISKO DLA KOBIET" PRZY UL. PIASECZNEJ 4 W SZCZECINIE**

ADRES: UL. PIASECZNA 4, 70-892 SZCZECIN

NR EWIDENCYJNY DZIAŁKI: 154/3; OBRĘB DĄBIE 195

INWESTOR: GMINA MIASTO SZCZECIN - ZARZĄD BUDYNKÓW I LOKALI KOMUNALNYCH UL. MARIACKA 25, 70-546 SZCZECIN

FAZA: **PROJEKT BUDOWLANY**

PROJEKTANT: **mgr inż. PAWEŁ NEJRANOWSKI**

INSTALACJE SANITARNE: upr. proj. nr ZAP/0082/PODS/14 w specjalności instalacyjnej do projektowania bez ograniczeń

SPRAWDZAJĄCY: **mgr inż. JERZY NEJRANOWSKI**

INSTALACJE SANITARNE: upr. proj. nr B/97 w specjalności instalacyjnej do projektowania bez ograniczeń

TYTUŁ RYSUNKU/SKALA: **RZUT PODDASZA - INSTALACJE SANITARNE 1:50**

DATA: KWIECIEŃ 2019

NR RYSUNKU: **04S**

NR STRONY: