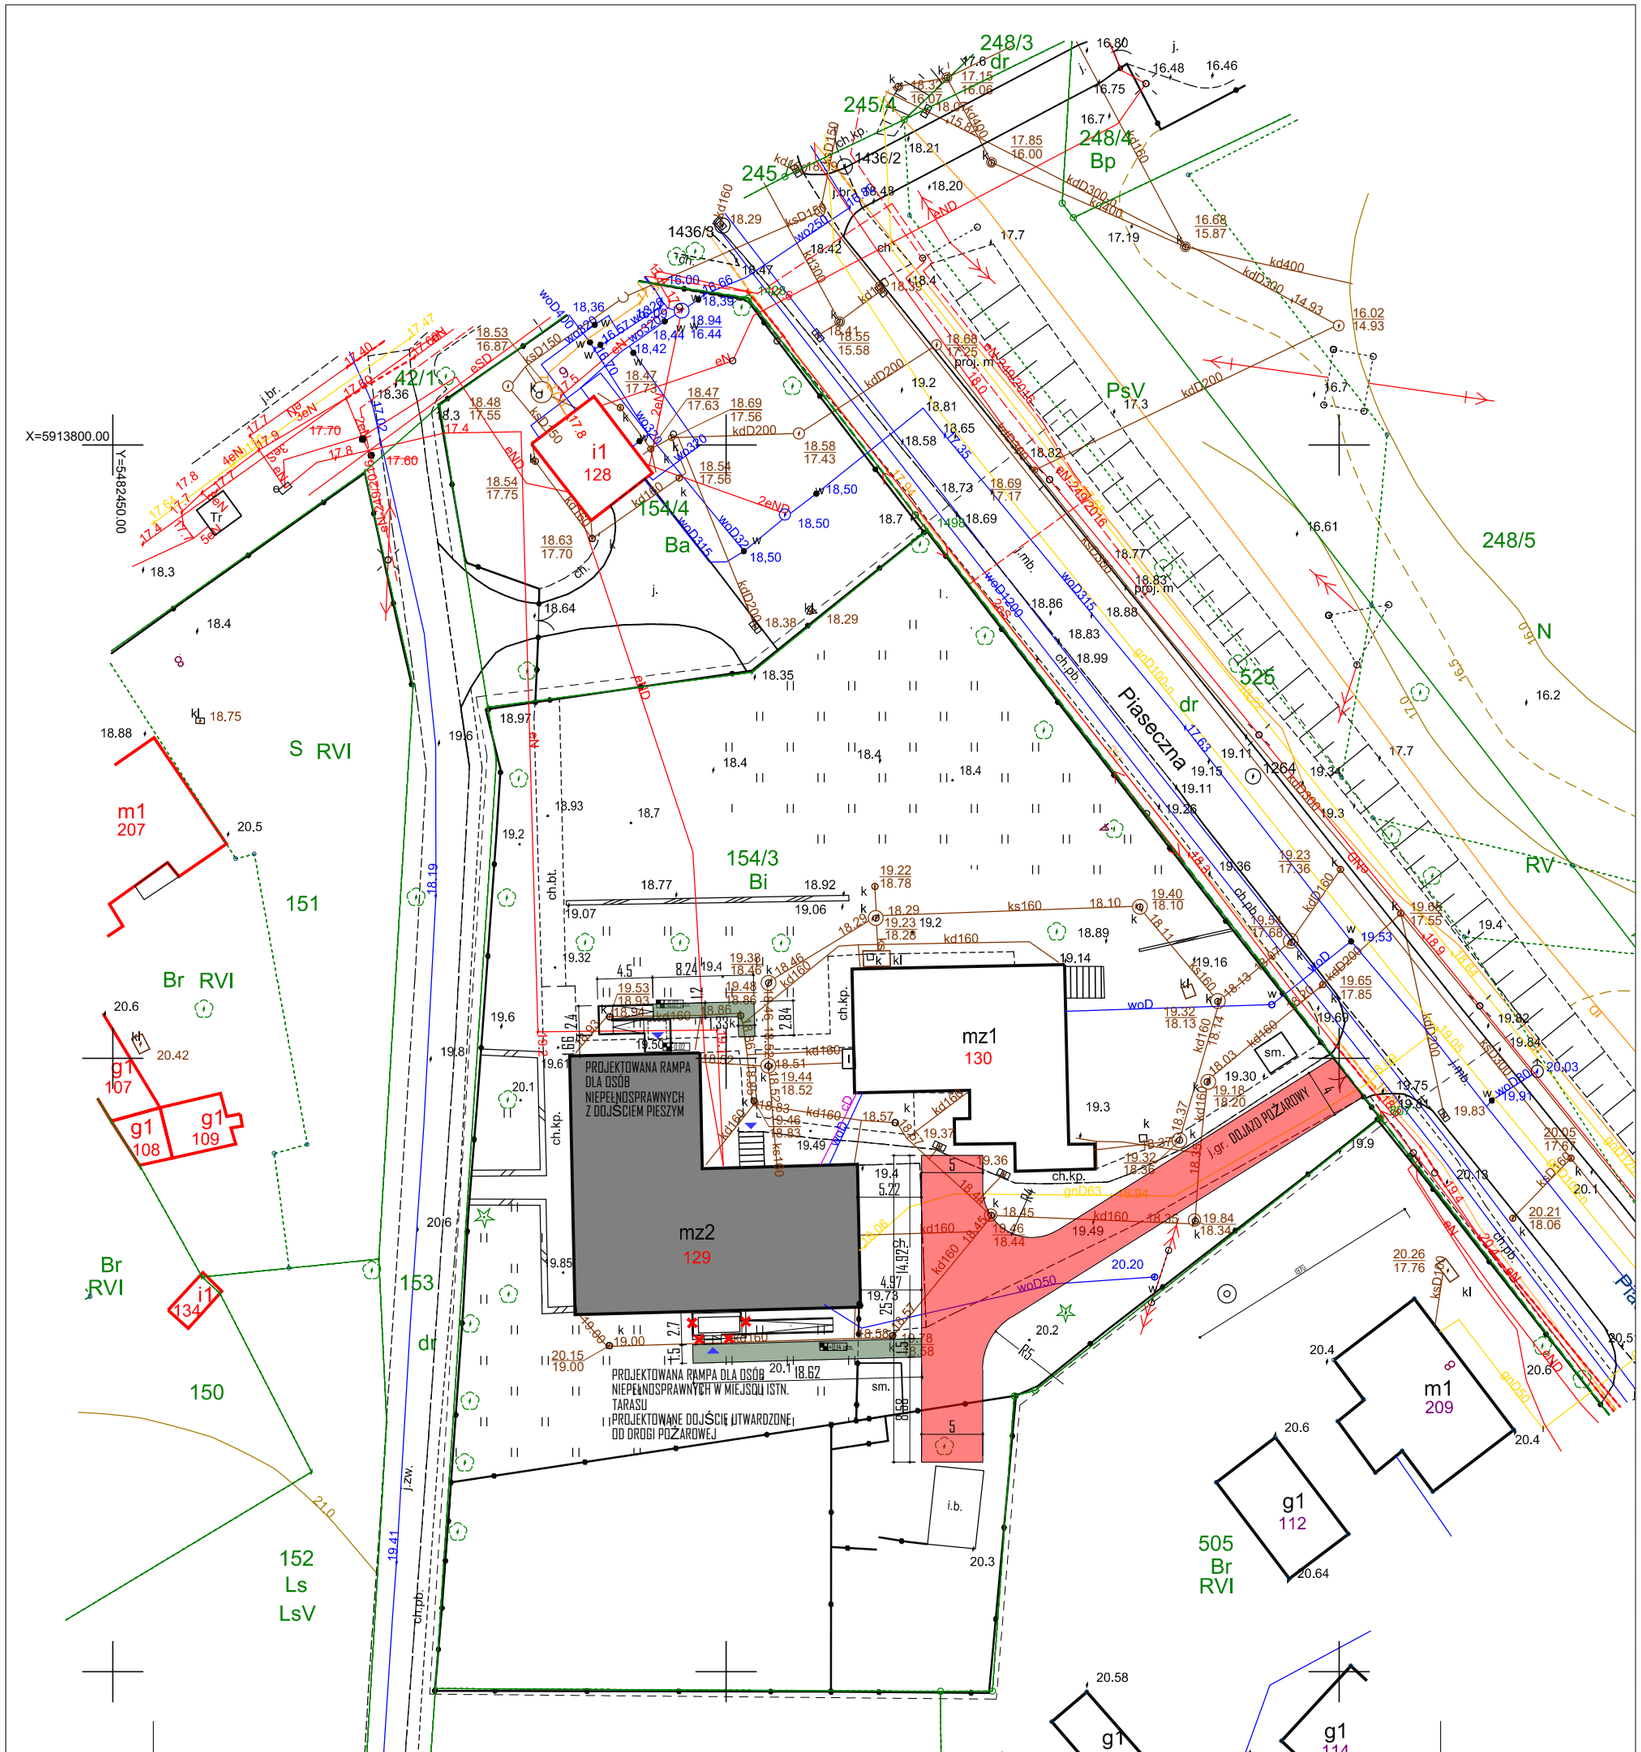

UWAGA:

WSZYSTKIE WYMIARY NALEŻY SPRAWDZIĆ NA BUDOWIE.

WSZYSTKIE ROBOTY BUDOWLANE NALEŻY PROWADZIĆ ZGODNIE Z ZASADAMI WIEDZY TECHNICZNEJ, SZTUKI BUDOWLANEJ ORAZ OBOWIĄZUJĄCYMI PRZEPISAMI I NORMAMI (OBOWIĄZUJĄCYMI I ZALECANYMI) NA WSZYSTKICH ETAPACH REALIZACJI INWESTYCJI NALEŻY DOTRZYMAĆ REŻIMÓW TECHNOLOGICZNYCH ZALECANYCH PRZEZ DOSTAWCÓW TECHNOLOGII POSZCZEGÓLNYCH ELEMENTÓW WBUDOWYWANYCH W REALIZOWANYCH OBIEKTACH.

REWIZJA NR 2: .....

REWIZJA NR 1: .....

PROJEKT CHRONIONY PRAWEM AUTORSKIM. DO JEDNORAZOWEGO WYKORZYSTANIA. ZABRANIA SIĘ PRZEKAZYWANIA OSOBOM TRZECIM, ROZPOWSZECHNIANIA ORAZ UŻYWANIA DO INNYCH CELÓW BEZ ZGODY AUTORA

JEDNOSTKA PROJEKTOWA: C+HO aR s.c.
adres: ul. Sowińskiego 24/lp 70-236 Szczecin
telefony: t/f:+48 91 433 1444, +48 601 276 161, +48 661 971 279

PROJEKT: **REMONT I PRZEBUDOWA CZĘŚCI BUDYNKU "SCHRONISKO DLA KOBIET" PRZY UL. PIASECZNEJ 4 W SZCZECINIE**

ADRES: UL. PIASECZNA 4, 70-892 SZCZECIN

NR EWIDENCYJNY DZIAŁKI: 154/3; OBRĘB DĄBIE 195

INWESTOR: GMINA MIASTO SZCZECIN - ZARZĄD BUDYNKÓW I LOKALI KOMUNALNYCH
UL. MARIACKA 25, 70-546 SZCZECIN

FAZA: **PROJEKT WYKONAWCZY**

PROJEKTANT: **mgr inż. arch. PAWEŁ WACHNICKI**
ARCHITEKTURA: upr. proj. nr 25/ZPOIA/2006 w specjalności architektonicznej do projektowania bez ograniczeń
SPRAWDZAJĄCY: **mgr inż. arch. SZYMON ROZWAŁKA**
ARCHITEKTURA: upr. proj. nr 13/ZPOIA/2002 w specjalności architektonicznej do projektowania bez ograniczeń
OPRACOWANIE: **mgr inż. arch. ALEKSANDRA WACHNICKA**

TYTUŁ RYSUNKU/SKALA: **PROJEKT ZAGOSPODAROWANIA TERENU** 1:500

DATA: SIERPIEŃ 2019

NR RYSUNKU: **00**

NR STRONY: 25