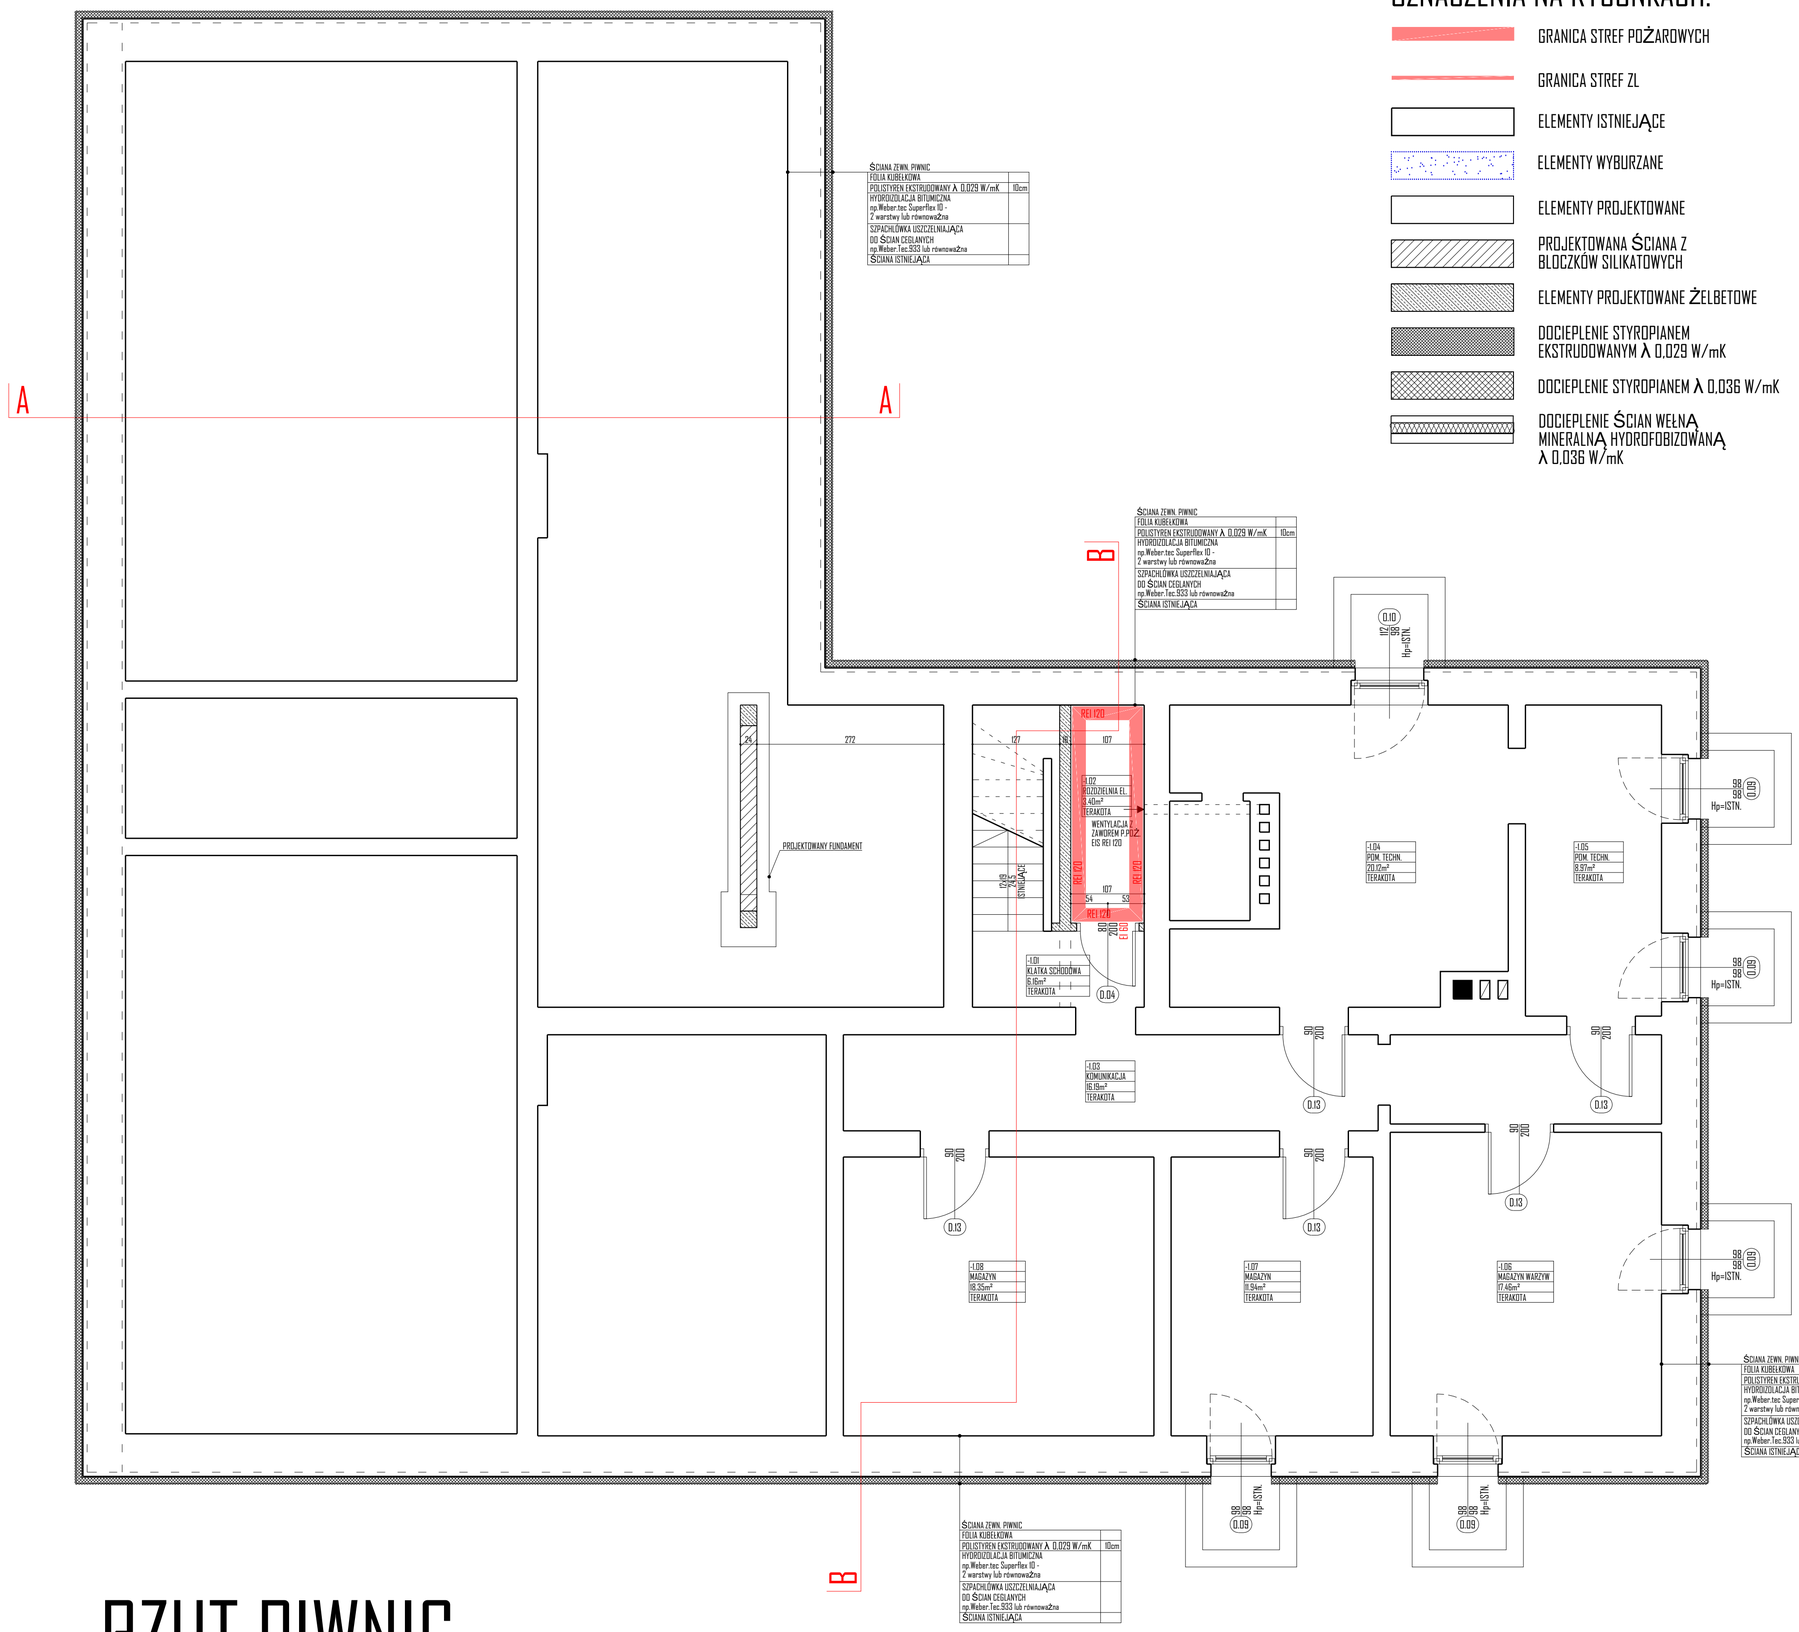

RZUT PIWNIC

OZNACZENIA NA RYSUNKACH:

- GRANICA STREF POŻAROWYCH
- GRANICA STREF ZL
- ELEMENTY ISTNIEJĄCE
- ELEMENTY WYBURZANE
- ELEMENTY PROJEKTOWANE
- PROJEKTOWANA ŚCIANA Z BLOCZKÓW SILIKATOWYCH
- ELEMENTY PROJEKTOWANE ŻELBETOWE
- DOCIEPLENIE STYROPIANEM EKSTRUDOWANYM λ 0.029 W/mK
- DOCIEPLENIE STYROPIANEM λ 0.036 W/mK
- DOCIEPLENIE ŚCIAN WEŁNĄ MINERALNĄ HYDROFOBIZOWANĄ λ 0.036 W/mK

UWAGA:

WSZYSTKIE WYMIARY NALEŻY SPRAWDZIĆ NA BUDOWIE.

WSZYSTKIE ROBOTY BUDOWLANE NALEŻY PROWADZIĆ ZGODNIE Z ZASADAMI WIEDZY TECHNICZNEJ, SZTUKI BUDOWLANEJ ORAZ OBOWIĄZUJĄCYMI PRZEPISAMI I NORMAMI (OBOWIĄZUJĄCYMI I ZALECANYMI) NA WSZYSTKICH ETAPACH REALIZACJI INWESTYCJI NALEŻY DOTRZYMAĆ REŻIMÓW TECHNOLOGICZNYCH ZALECANYCH PRZEZ DOSTAWCÓW TECHNOLOGII POSZCZEGÓLNYCH ELEMENTÓW WBUDOWYWANYCH W REALIZOWANYCH OBIEKTACH.

REWIZJA NR 2: .....

REWIZJA NR 1: .....

PROJEKT CHRONIONY PRAWEM AUTORSKIM. DO JEDNORAZOWEGO WYKORZYSTANIA. ZABRANIA SIĘ PRZEKAZYWANIA OSOBOM TRZECIM, ROZPOWSZECHNIANIA ORAZ UŻYWANIA DO INNYCH CELÓW BEZ ZGODY AUTORA

JEDNOSTKA PROJEKTOWA	C+HO aR s.c.
adres:	ul. Śowińskiego 24/lp 70-236 Szczecin
telefony:	t/f: +48 91 433 1444, +48 601 276 161, +48 661 971 279

PROJEKT:	**REMONT I PRZEBUDOWA CZĘŚCI BUDYNKU "SCHRONISKO DLA KOBIET" PRZY UL. PIASECZNEJ 4 W SZCZECINIE**
ADRES:	UL. PIASECZNA 4, 70-892 SZCZECIN
NR EWIDENCYJNY DZIAŁKI:	154/3: OBRĘB DĄBIE 195
INWESTOR:	GMINA MIASTO SZCZECIN - ZARZĄD BUDYNKÓW I LOKALI KOMUNALNYCH UL. MARIACKA 25, 70-546 SZCZECIN
FAZA:	**PROJEKT WYKONAWCZY**
PROJEKTANT:	**mgr inż. arch. PAWEŁ WACHNICKI**
ARCHITEKTURA	upr. proj. nr 25/2P0IA/2006 w specjalności architektonicznej do projektowania bez ograniczeń
SPRAWDZAJĄCY:	**mgr inż. arch. SZYMON ROZWAŁKA**
ARCHITEKTURA	upr. proj. nr 13/2P0IA/2002 w specjalności architektonicznej do projektowania bez ograniczeń
OPRACOWANIE:	**mgr inż. arch. ALEKSANDRA WACHNICKA**
TYTUŁ RYSUNKU/SKALA:	**RZUT PIWNIC 1:50**
DATA:	SIERPIEŃ 2019
NR RYSUNKU:	**01**
NR STRONY:	26