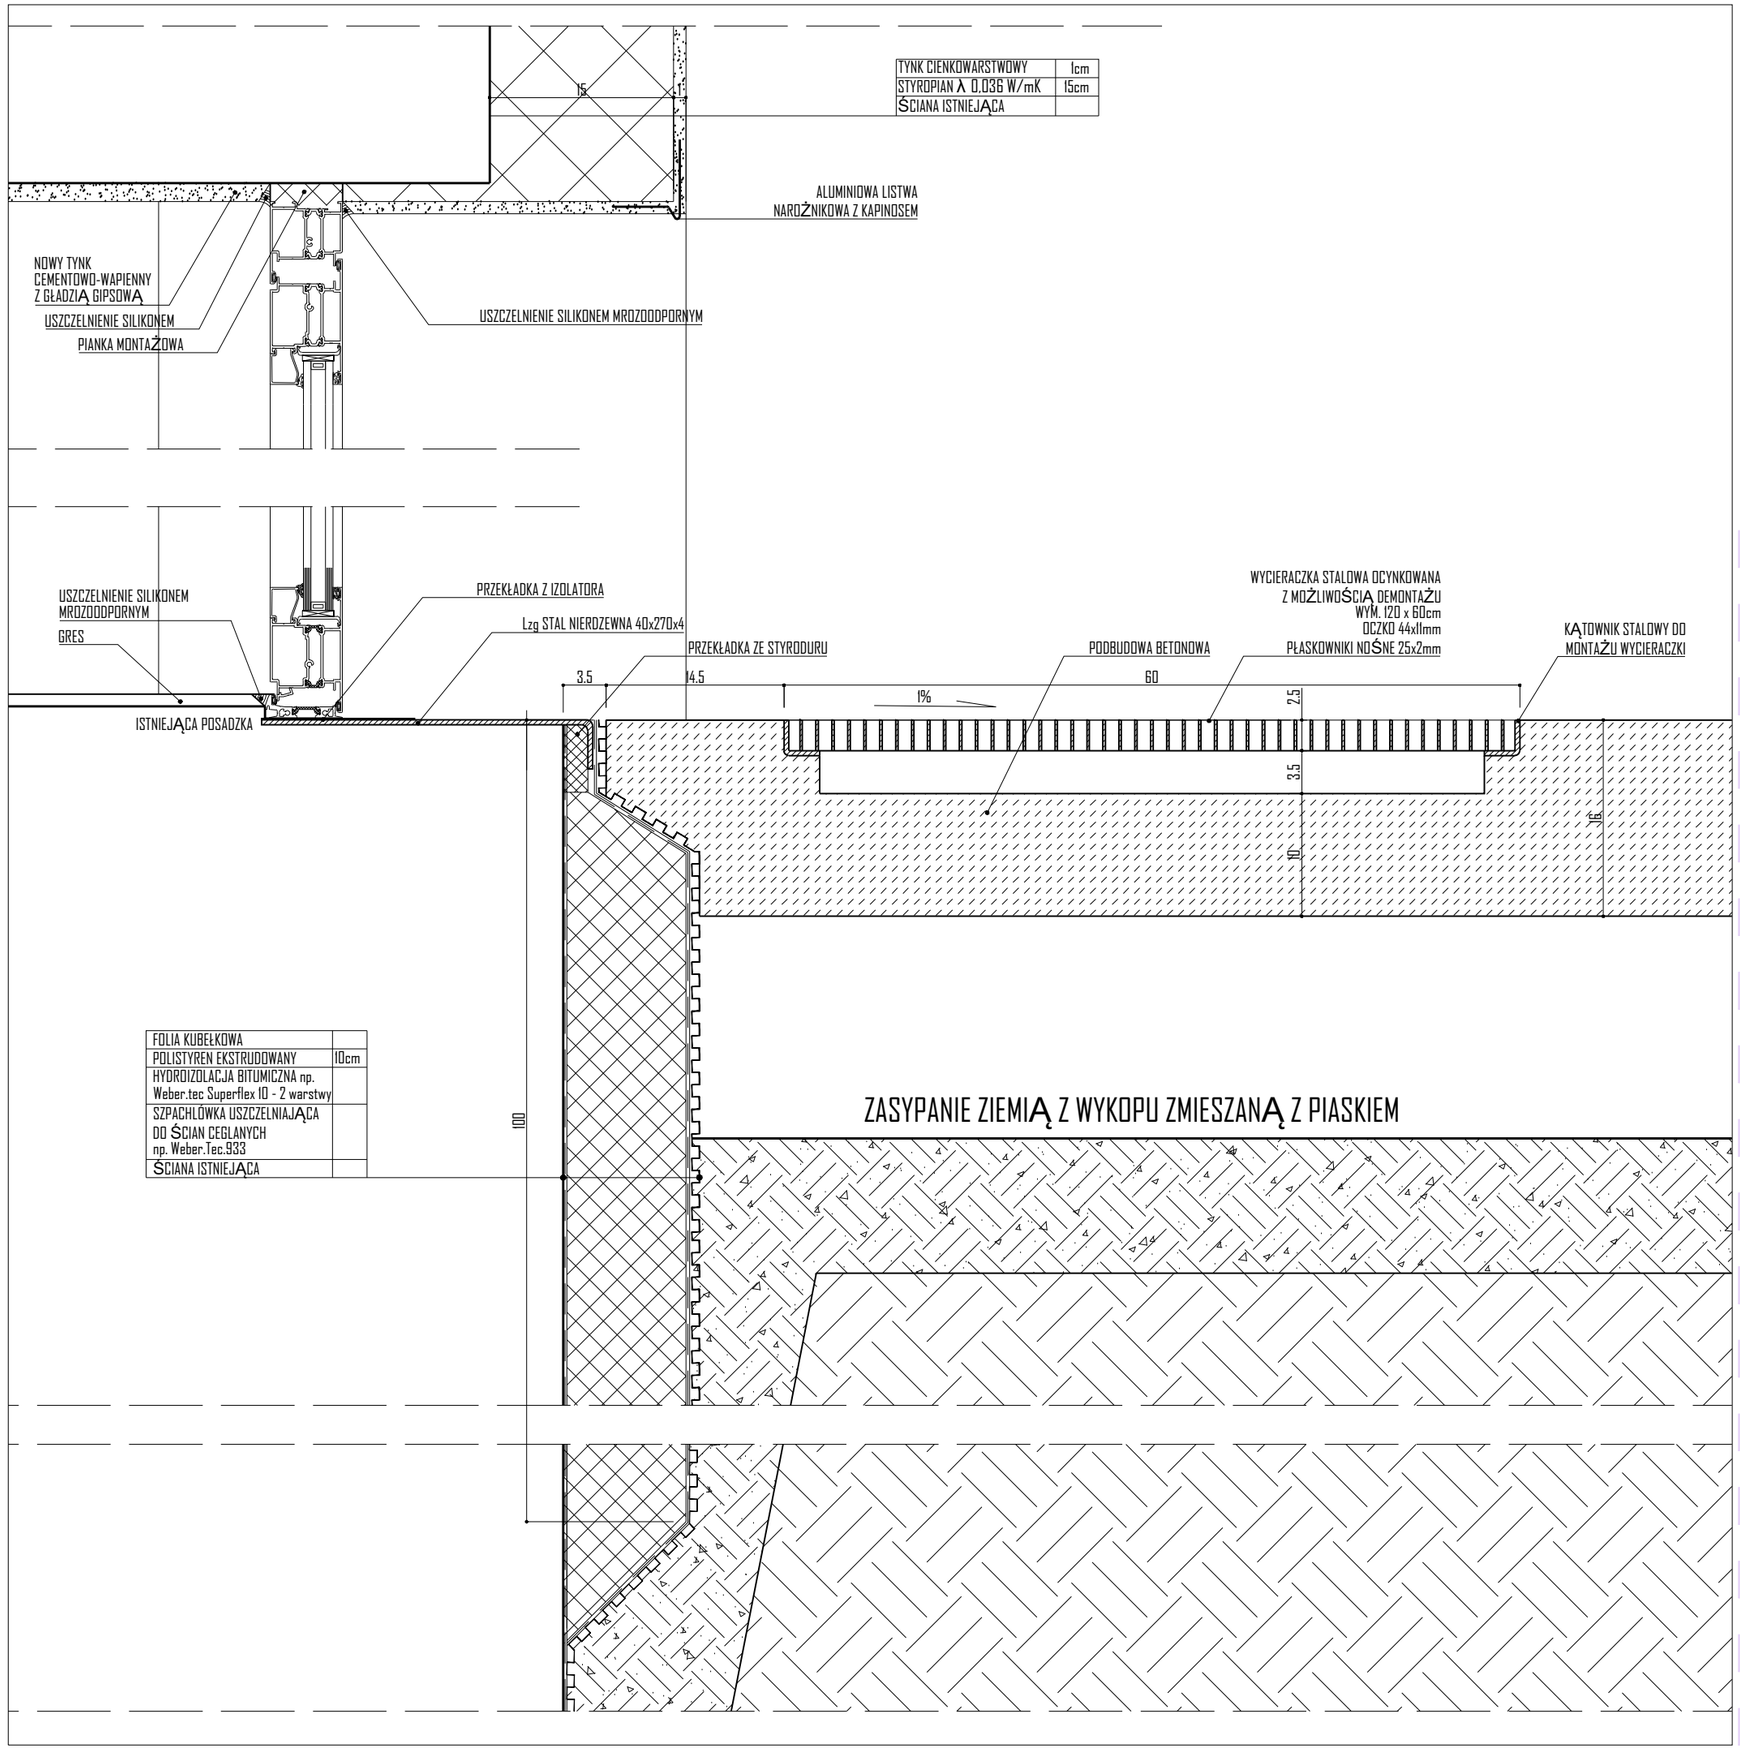

UWAGA:

WSZYSTKIE WYMIARY SPRAWDZIĆ NA BUDOWIE.
WSZYSTKIE PRACE BUDOWLANE WYKONAĆ ZGODNIE Z OBOWIĄZUJĄCYMI PRZEPISAMI I NORMAMI ORAZ ZGODNIE ZE SZTUKĄ BUDOWLANĄ.
WSZYSTKIE OBRÓBKI BLACHARSKIE WYKONAĆ Z BLACHY TYTAN-CYNK gr. 0.7mm.

.....

.....

PROJEKT CHRONIONY PRAWEM AUTORSKIM. DO JEDNORAZOWEGO WYKORZYSTANIA. ZABRANIA SIĘ PRZEKAZYWANIA OSOBOM TRZECIM, ROZPOWSZECHNIANIA ORAZ UŻYWANIA DO INNYCH CELÓW BEZ ZGODY AUTORA

C+HO aR s.c.
ul. Sowińskiego 24/lp 70-236 Szczecin
t/f:+48 91 433 1444, +48 601 276 161, +48 661 971 279

REMONT I PRZEBUDOWA CZĘŚCI BUDYNKU "SCHRONISKO DLA KOBIET"

PRZY UL. PIASECZNEJ 4 W SZCZECINIE

UL. PIASECZNA 4, 70-892 SZCZECIN
154/3; OBRĘB DĄBIE 195

GMINA MIASTO SZCZECIN - ZARZĄD BUDYNKÓW I LOKALI KOMUNALNYCH
UL. MARIACKA 25, 70-546 SZCZECIN

PROJEKT WYKONAWCZY

mgr inż. arch. PAWEŁ WACHNICKI
upr. proj. nr 25/ZPOIA/2006 w specjalności architektonicznej do projektowania bez ograniczeń
mgr inż. arch. SZYMON ROZWAŁKA
upr. proj. nr 13/ZPOIA/2002 w specjalności architektonicznej do projektowania bez ograniczeń
mgr inż. arch. ALEKSANDRA WACHNICKA

DETAL MONTAŻU WYCIERACZKI ZEWN. 1:5

SIERPIEŃ 2019

13