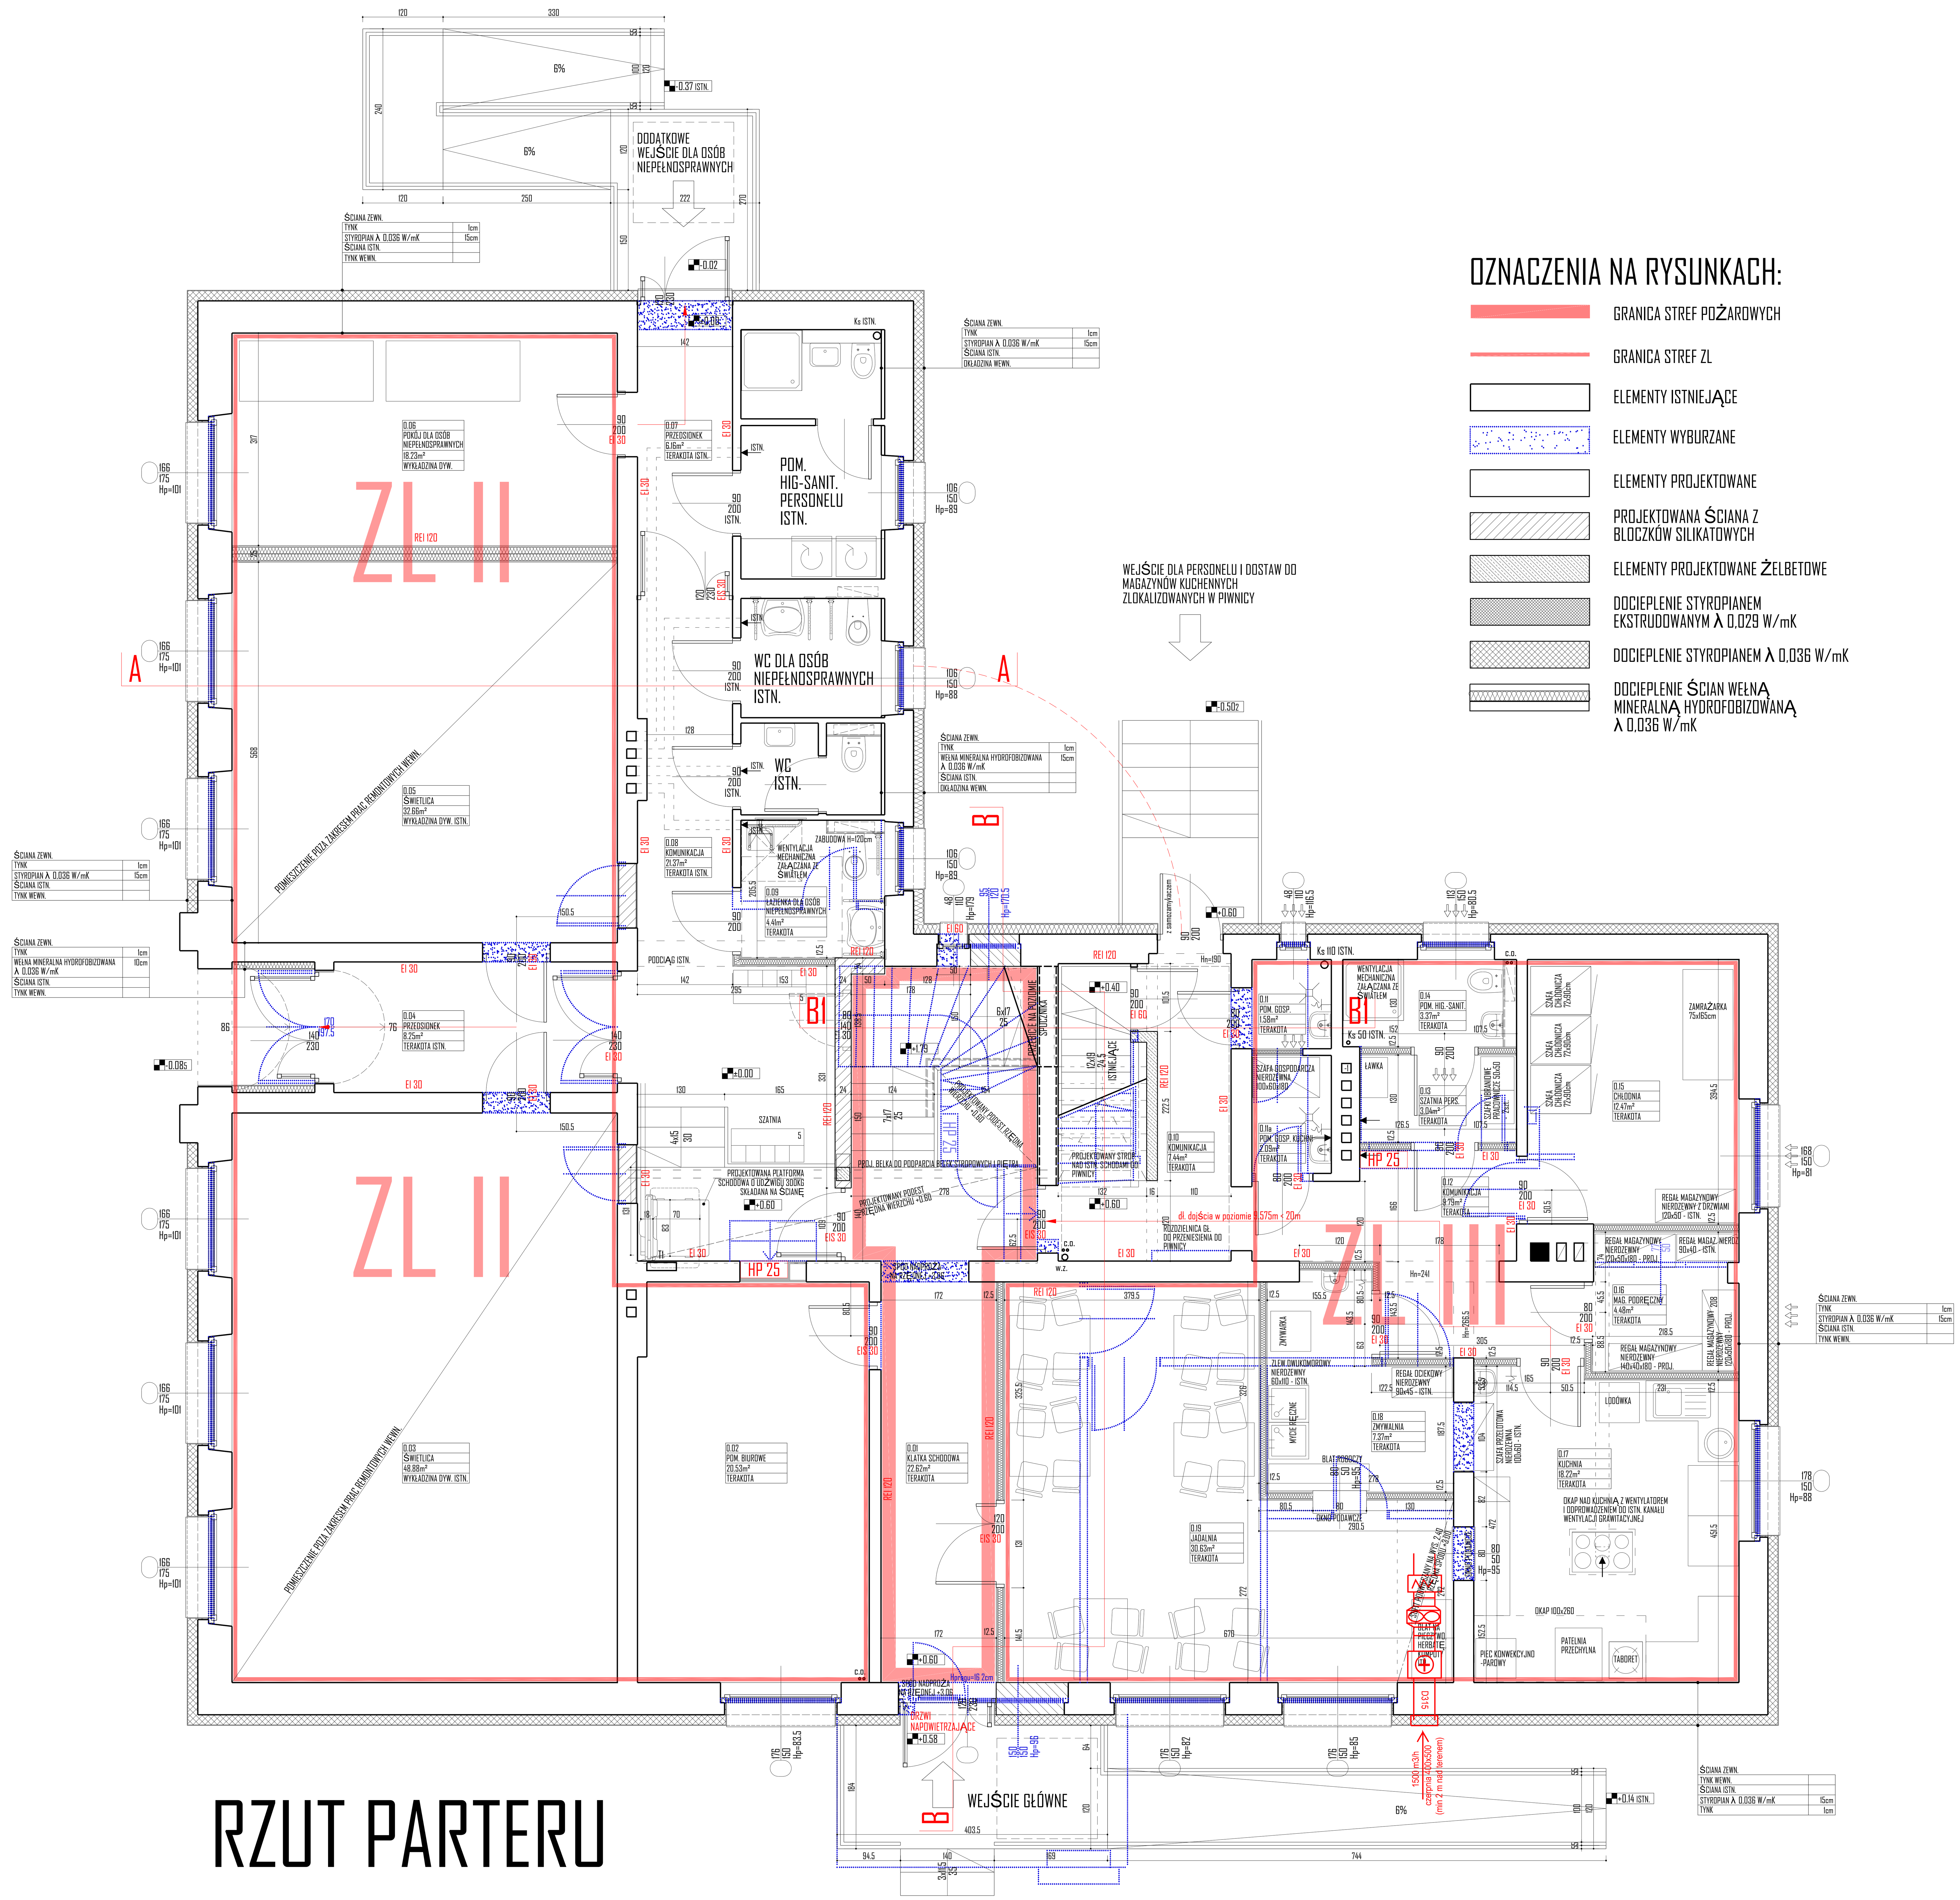

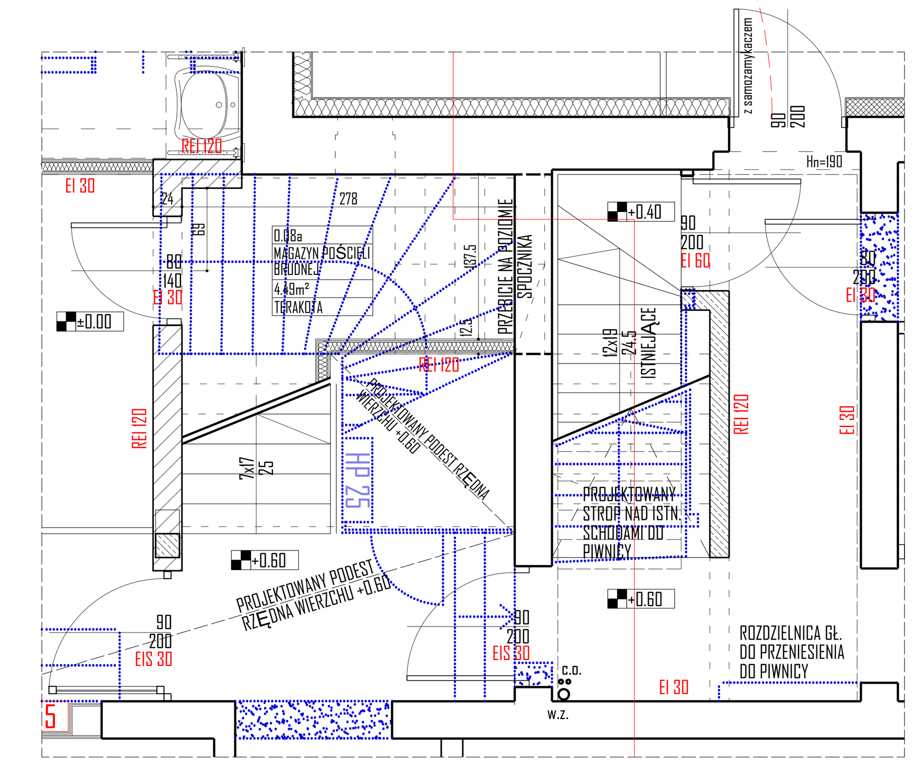

RZUT PARTERU

UWAGA:

WSZYSTKIE WYMIARY NALEŻY SPRAWDZIĆ NA BUDOWIE.

WSZYSTKIE ROBOTY BUDOWLANE NALEŻY PROWADZIĆ ZGODNIE Z ZASADAMI WIEDZY TECHNICZNEJ, SZTUKI BUDOWLANEJ ORAZ OBOWIĄZUJĄCYMI PRZEPISAMI I NORMAMI (OBOWIĄZUJĄCYMI I ZALECANYMI) NA WSZYSTKICH ETAPACH REALIZACJI INWESTYCJI NALEŻY DOTRZYMAĆ REŻIMÓW TECHNOLOGICZNY ZALECANYCH PRZEZ DOSTAWCÓW TECHNOLOGII POSZCZEGÓLNYCH ELEMENTÓW WBUDOWYWANYCH REALIZOWANYCH OBIEKTACH.

REWIZJA NR 2:	....
REWIZJA NR 1:	....

PROJEKT CHRONIONY PRAWEM AUTORSKIM. DO JEDNORAZOWEGO WYKORZYSTANIA. ZABRAN
PRZEKAZYWANIA OSOBOM TRZECIM, ROZPOWSZECHNIANIA ORAZ UŻYWANIA DO INNYCH CELÓW BEZ ZGODY A

JEDNOSTKA PROJEKTOWA	C+HO aR s.c.
adres:	ul. Sowińskiego 24/1p 70-236 Szczecin
telefony:	t/f:+48 91 433 1444, +48 601 276 161, +48 661 971 27
PROJEKT:	REMONT I PRZEBUDOWA CZĘŚCI BUDYNKU "SCHRONISKO DLA KOBIE
	PRZY UL. PIASECZNEJ 4 W SZCZECINIE
ADRES:	
	UL. PIASECZNA 4, 70-892 SZCZECIN
NR EWIDENCYJNY DZIAŁKI:	154/3; OBRĘB DĄBIE 195
INWESTOR:	GMINA MIASTO SZCZECIN - ZARZĄD BUDYNKÓW I LOKALI KOMUNALNYCH
	UL. MARIACKA 25, 70-546 SZCZECIN
FAZA:	
	PROJEKT BUDOWLANY
PROJEKTANT:	**mgr inż. arch. PAWEŁ WACHNICKI**
ARCHITEKTURA	upr. proj. nr 25/ZPOIA/2006 w specjalności architektonicznej do projektowania bez ogra
SPRAWDZAJĄCY:	**mgr inż. arch. SZYMON ROZWAŁKA**
ARCHITEKTURA	upr. proj. nr 13/ZPOIA/2002 w specjalności architektonicznej do projektowania bez ogra
OPRACOWANIE:	**mgr inż. arch. ALEKSANDRA WACHNICKA**
TYTUŁ RYSUNKU/SKALA:	**RZUT PARTERU**
DATA:	MAJ 2019
NR RYSUNKU:	02
NR STRONY:	